



ΥΠΟΜΝΗΜΑ		
κωδ.	σύμβολο	περιγραφή
LEX1		Φωτιστικό led εξωτερικού χώρου για επίταξη τοποθέτηση. βλ. Άρθρο Φ.ΠΚ1
LEX2		Φωτιστικό led εξωτερικού χώρου για τοποθέτηση επί ιστού. βλ. Άρθρο Φ.ΠΚ2
LEX3		Φωτιστικό led εξωτερικού χώρου για επίταξη τοποθέτηση. βλ. Άρθρο Φ.ΠΚ3
LEX4		Φωτιστικό ούαλο led, εξωτερικής χρήσης. βλ. Άρθρο Φ.ΠΚ4
LEX5		Φωτιστικό ούαλο led, εξωτερικής χρήσης. βλ. Άρθρο Φ.ΠΚ5
LEX6		Φωτιστικό ούαλο led, επιδαπέδιας τοποθέτησης, εξωτερικής χρήσης. βλ. Άρθρο Φ.ΠΚ6
LEX7		Φωτιστικό ούαλο led τοποθετημένο στην κερκίδα, εξωτερικής χρήσης. βλ. Άρθρο Φ.ΠΚ7
LEX8		Φωτιστικό led εξωτερικού χώρου για ενδοκαπέδια τοποθέτηση. βλ. Άρθρο Φ.ΠΚ8
LEX9		Φωτιστικό led εξωτερικού χώρου για ενδοκαπέδια τοποθέτηση, ασύμμετρης διάμετρος. βλ. Άρθρο Φ.ΠΚ9
LEX10		Φωτιστικό led linear σε προφίλ αλουμινίου εξωτερικού χώρου τοποθετημένο στην διακοσμητική προεξοχή των κτιρίων. βλ. Άρθρο Φ.ΠΚ10
LEX11		Φωτιστικό led εξωτερικού χώρου για επίταξη τοποθέτηση. βλ. Άρθρο Φ.ΠΚ11
LEX12		Φωτιστικό led εξωτερικού χώρου για επίταξη τοποθέτηση. βλ. Άρθρο Φ.ΠΚ12
LEX13		Φωτιστικό φθορισμού εξωτερικού χώρου για ενδοκαπέδια τοποθέτηση. βλ. Άρθρο Φ.ΠΚ13
LEX14		Φωτιστικό led linear εξωτερικού χώρου τοποθετημένο στην βάση των δέντρων. βλ. Άρθρο Φ.ΠΚ14
LEX15		Ηλεκτρικός πίνακας. βλ. Άρθρο Φ.ΠΚ15

Κεντρική Είσοδος Κτηριακής Ένωσης

ΑΠΟΚΑΤΑΣΤΑΣΗ ΣΥΓΚΡΟΤΗΜΑΤΟΣ ΙΔΙΟΚΤΗΣΙΩΝ
 ΤΟΥ ΥΠΠΟΤ ΣΤΙΣ ΟΔΟΥΣ ΑΔΡΙΑΝΟΥ- ΑΡΕΩΣ-
 ΚΛΑΔΟΥ ΚΑΙ ΒΡΥΣΑΚΙΟΥ ΣΤΗΝ ΠΛΑΚΑ ΓΙΑ
 ΕΓΚΑΤΑΣΤΑΣΗ ΤΟΥ ΜΟΥΣΕΙΟΥ ΕΛΛΗΝΙΚΗΣ ΛΑΪΚΗΣ
 ΤΕΧΝΗΣ

4ο υποέργο "ΣΥΝΤΗΡΗΣΗ - ΑΡΧΙΤΕΚΤΟΝΙΚΗ
 ΤΕΚΜΗΡΙΩΣΗ"

ΜΟΥΣΕΙΟΓΡΑΦΙΚΗ ΜΕΛΕΤΗ ΕΦΑΡΜΟΓΗΣ
 ΣΧΕΔΙΑ ΦΩΤΙΣΜΟΥ


ΙΟΥΛΙΟΣ 2014

ΠΕΡΙΒΑΛΛΟΝΤΑΣ ΧΩΡΟΣ
 ΚΑΤΟΨΗ
 ΚΛΙΜΑΚΑ 1:200

ΣΧΕΔΙΟ:
 ΠΕΡ.Φ1



Μελετητικό Γραφείο:
 AnRu - Architecture-Design-Lighting
 Υπεύθυνοι Μελετητές: Ανατολιάνος Στύρος,
 Ruschioni Ιωάννα

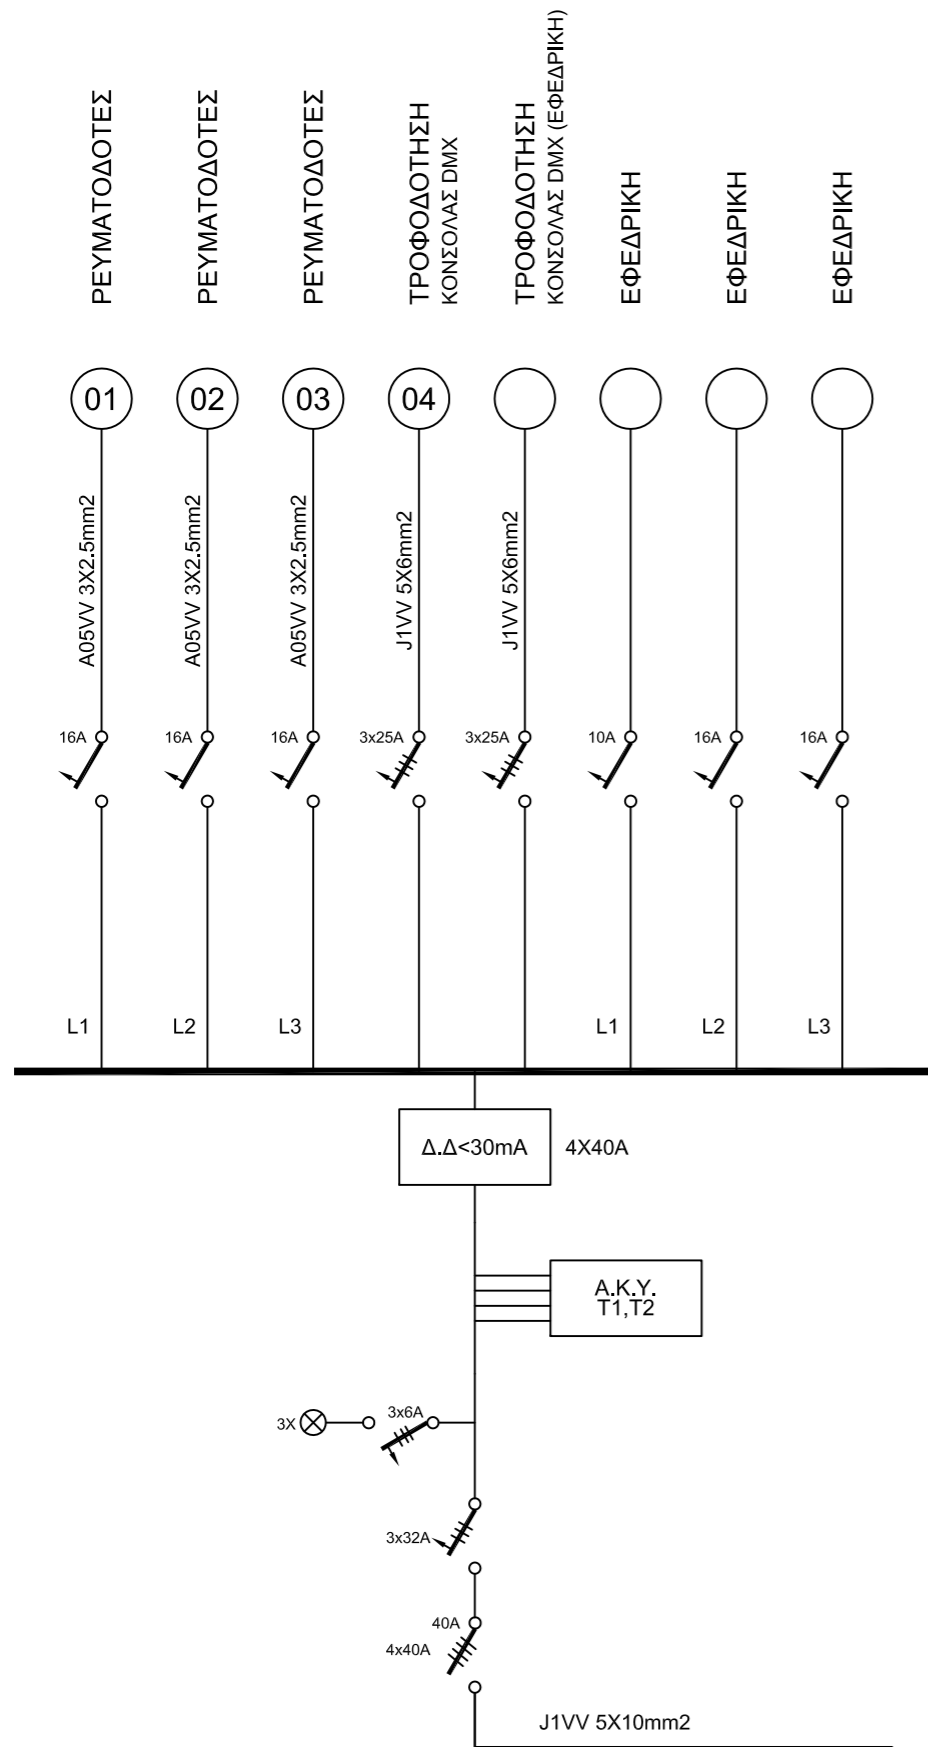

ΥΠΟΜΝΗΜΑ ΣΥΜΒΟΛΩΝ	
	ΕΝΔΕΙΚΤΙΚΗ ΛΥΧΝΙΑ
	ΔΙΑΚΟΠΤΗΣ ΔΙΑΡΡΟΗΣ
	ΑΠΟΧΕΤΕΥΤΗΣ ΚΡΟΥΣΤΙΚΩΝ ΥΠΕΡΤΑΣΕΩΝ
	ΣΥΝΤΙΚΤΙΚΗ ΑΣΦΑΛΕΙΑ
	ΜΙΚΡΟΥΤΟΜΑΤΟΣ ΔΙΑΚΟΠΤΗΣ ΤΡΙΠΟΛΙΚΟΣ
	ΜΙΚΡΟΥΤΟΜΑΤΟΣ ΔΙΑΚΟΠΤΗΣ ΔΙΠΟΛΙΚΟΣ
	ΜΙΚΡΟΥΤΟΜΑΤΟΣ ΔΙΑΚΟΠΤΗΣ ΜΟΝΟΠΟΛΙΚΟΣ
	ΡΑΓΟΔΙΑΚΟΠΤΗΣ ΤΡΙΠΟΛΙΚΟΣ
	ΡΑΓΟΔΙΑΚΟΠΤΗΣ ΜΟΝΟΠΟΛΙΚΟΣ
	ΚΑΛΩΔΙΟ ΤΗΛΕΧΕΙΡΙΣΜΟΥ
	ΑΥΤΟΜΑΤΟΣ ΔΙΑΚΟΠΤΗΣ ΙΣΧΥΟΣ ΜΕ ΘΕΡΜΙΚΗ ΚΑΙ ΜΑΓΝΗΤΙΚΗ ΠΡΟΣΤΑΣΙΑ



Μουσείο Ελληνικής
Λαϊκής Τέχνης

ΑΠΟΚΑΤΑΣΤΑΣΗ ΣΥΓΚΡΟΤΗΜΑΤΟΣ ΙΔΙΟΚΤΗΣΙΩΝ
ΤΟΥ ΥΠΠΟΤ ΣΤΙΣ ΟΔΟΥΣ ΑΔΡΙΑΝΟΥ- ΑΡΕΩΣ-
ΚΛΑΔΟΥ ΚΑΙ ΒΡΥΣΑΚΙΟΥ ΣΤΗΝ ΠΛΑΚΑ ΓΙΑ
ΕΓΚΑΤΑΣΤΑΣΗ ΤΟΥ ΜΟΥΣΕΙΟΥ ΕΛΛΗΝΙΚΗΣ ΛΑΪΚΗΣ
ΤΕΧΝΗΣ

4ο υποέργο "ΣΥΝΤΗΡΗΣΗ - ΑΡΧΙΤΕΚΤΟΝΙΚΗ
ΤΕΚΜΗΡΙΩΣΗ"

ΜΟΥΣΕΙΟΓΡΑΦΙΚΗ ΜΕΛΕΤΗ ΕΦΑΡΜΟΓΗΣ

ΣΧΕΔΙΑ ΦΩΤΙΣΜΟΥ

ΙΟΥΛΙΟΣ 2014

ΠΕΡΙΒΑΛΛΟΝΤΑΣ ΧΩΡΟΣ

ΔΙΑΓΡΑΜΜΑ ΠΙΝΑΚΑ

ΣΧΕΔΙΟ:

Π.ΘΕ1

Μελετητικό Γραφείο:
AnRu - Architecture•Design•Lighting
Υπεύθυνοι Μελετητές: Ανατολιάνος Σπύρος,
Ruschioni Ισιδώρα

ΝΕΑ ΠΑΡΟΧΗ ΓΙΑ ΤΗΝ ΤΡΟΦΟΔΟΤΗΣΗ ΘΕΑΤΡΟΥ