



ΕΛΛΗΝΙΚΗ
ΔΗΜΟΚΡΑΤΙΑ
ΥΠΟΥΡΓΕΙΟ ΠΟΛΙΤΙΣΜΟΥ,
ΠΑΙΔΕΙΑΣ ΚΑΙ ΘΡΗΣΚΕΥΜΑΤΩΝ



Ευρωπαϊκή Ένωση
Ευρωπαϊκό Ταμείο
Περιφερειακής Ανάπτυξης



ΜΕΛΤ & ΕΛΑΜΟ-ΣΦΑ



ΕΥΡΩΠΑΪΚΗ ΕΝΩΣΗ
ΤΟ ΠΑΡΟΝ ΕΡΓΟ
ΣΥΓΧΡΗΜΑΤΟΔΟΤΕΙΤΑΙ
ΑΠΟ ΤΟ ΕΥΡΩΠΑΪΚΟ
ΤΑΜΕΙΟ ΠΕΡΙΦΕΡΕΙΑΚΗΣ
ΑΝΑΠΤΥΞΗΣ ΚΑΙ ΑΠΟ
ΕΘΝΙΚΟΥΣ ΠΟΡΟΥΣ

Μουσείο Ελληνικής Λαϊκής Τέχνης
& Ελληνικών Λαϊκών Μουσικών Οργάνων
- Συλλογή Φοίβου Ανωγειανάκη

ΤΖΑΜΙ ΤΖΙΣΔΑΡΑΚΗ


ΠΡΟΜΗΘΕΙΑ ΚΑΙ ΕΓΚΑΤΑΣΤΑΣΗ ΗΛΕΚΤΡΟΜΗΧΑΝΟΛΟΓΙΚΟΥ ΕΞΟΠΛΙΣΜΟΥ

ΦΑΚΕΛΟΣ ΣΧΕΔΙΩΝ

ΑΘΗΝΑ 2015

ΤΟ ΤΖΑΜΙ ΤΣΙΣΔΑΡΑΚΗ
ΤΟ ΜΟΥΣΕΙΟ ΕΛΛΗΝΙΚΗΣ ΛΑΪΚΗΣ ΤΕΧΝΗΣ
ΗΛΕΚΤΡΙΚΑ / ΦΩΤΙΣΜΟΣ
ΚΑΤΩΦΗ ΙΣΟΓΕΙΟΥ
ΚΛΙΜΑΚΑ 1:50

ΣΧΕΔΙΟ:
ΤΖ.ΗΦ1

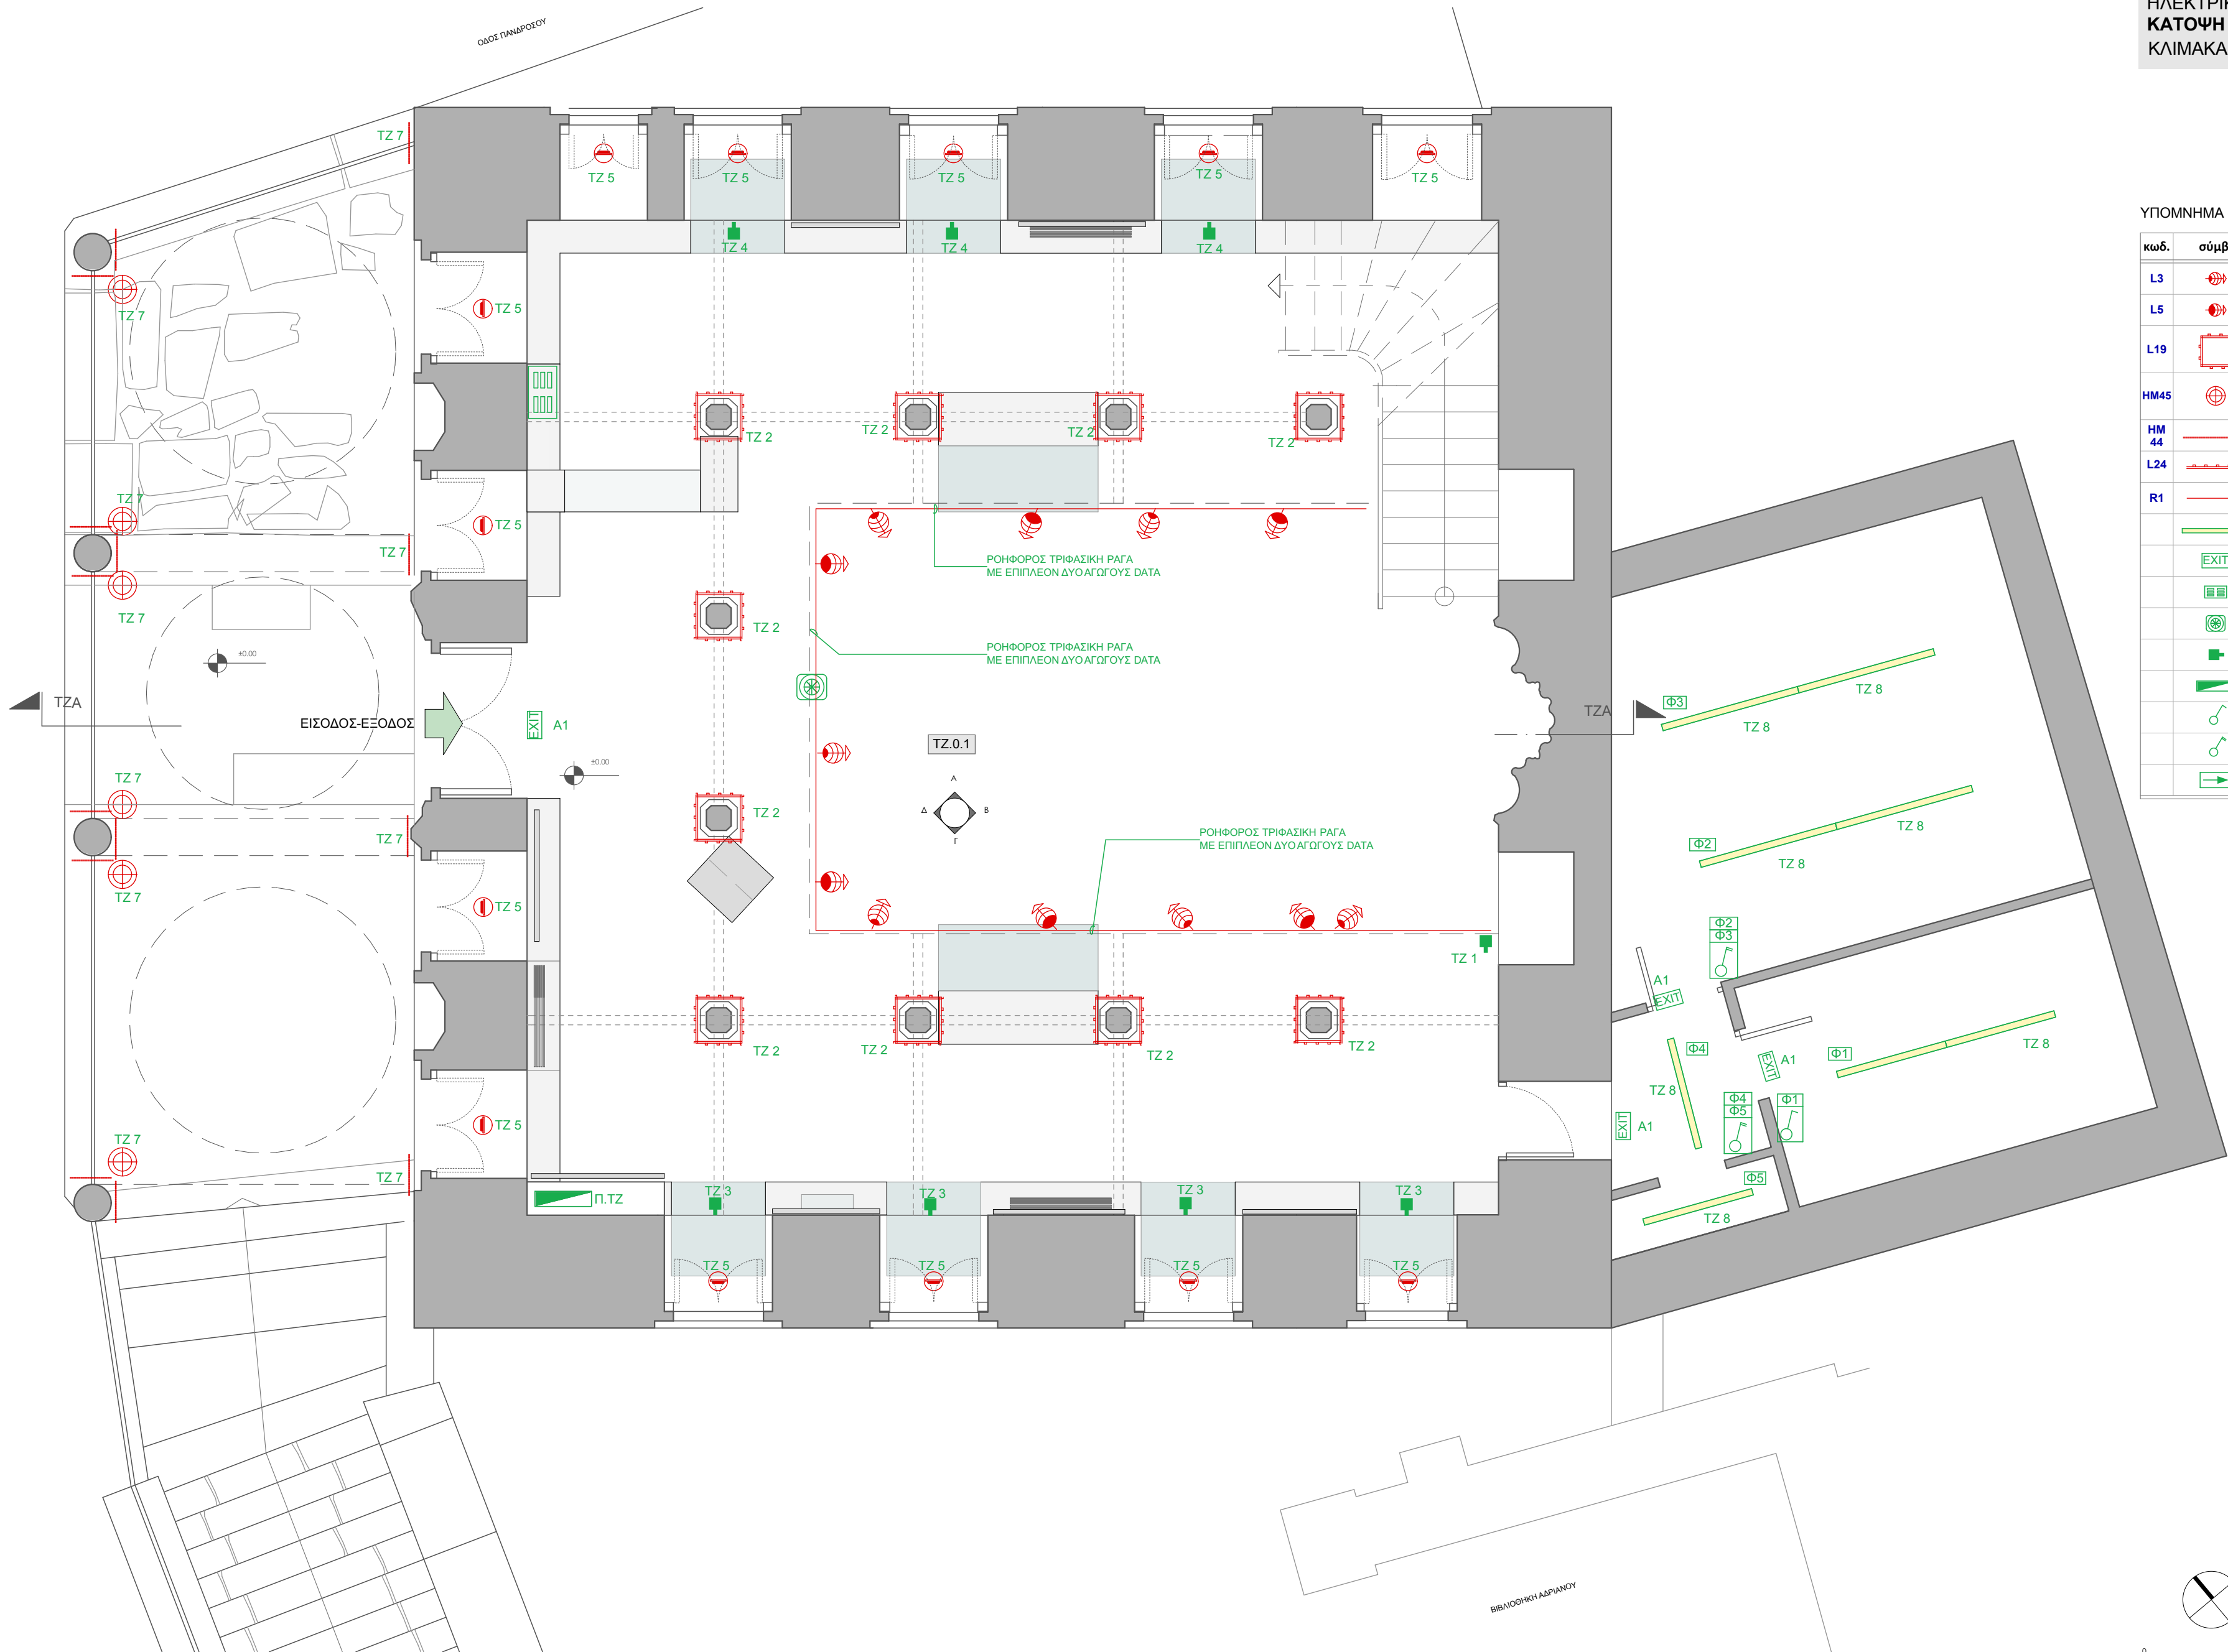


ΥΠΟΜΝΗΜΑ - ΗΛΕΚΤΡΙΚΑ / ΦΩΤΙΣΜΟΣ

κωδ.	σύμβολο	περιγραφή
L3		LED NARROW SPOT, ΡΑΓΑΣ, 7ο / 8W / 3000K (ΕΝΔ.ΤΥΠΟΥ ERCO / OPTEC ή άλλο ισοδύναμο). βλ. ΑΡΘΡΟ Φ3
L5		LED SPOT, ΡΑΓΑΣ, 17ο / 24W / 3000K (ΕΝΔ.ΤΥΠΟΥ ERCO / OPTEC ή άλλο ισοδύναμο). βλ. ΑΡΘΡΟ Φ5
L19		LED LINEAR, ΦΩΤΙΣΜΟΣ ΑΡΧΙΤΕΚΤΟΝΙΚΩΝ ΣΤΟΙΧΕΙΩΝ ΚΑΙ ΕΜΜΕΣΟΣ - ΑΜΕΣΟΣ ΦΩΤΙΣΜΟΣ ΣΤΟ ΤΖΑΜΙ / ΙΣΟΓΕΙΟ (ΕΝΔ.ΤΥΠΟΥ INSTALLED LUX LINEAR LS). βλ. ΑΡΘΡΟ Φ19
HM45		ΦΩΤΙΣΤΙΚΟ ΣΩΜΑ LED ΕΞΩΤΕΡΙΚΗΣ ΧΡΗΣΗΣ ΓΙΑ ΤΩΝ ΕΞΩΤΕΡΙΚΟ ΦΩΤΙΣΜΟ ΟΥΝΗΣ ΕΙΣΟΔΟΥ - 18W / 3000K (ΕΝΔ.ΤΥΠΟΥ ERCO / GRASSHOPER). βλ. άρθρο HM 45
HM 44		ΓΡΑΜΜΙΚΟ ΠΡΟΦΙΛ ΑΣΥΜΜΕΤΡΟΥ ΦΩΤΙΣΜΟΥ LED ΣΕ ΕΣΟΧΗ ΤΗΣ ΟΡΟΦΗΣ, 3000K. βλ. ΑΡΘΡΟ Φ20. βλ. άρθρο HM 44
L24		ΓΡΑΜΜΙΚΟΣ ΕΜΜΕΣΟΣ ΦΩΤΙΣΜΟΣ LED ΣΕ ΠΡΟΦΙΛ, 3000K. βλ. ΑΡΘΡΟ Φ24
R1		ΡΟΗΦΟΡΟΣ ΤΡΙΦΑΣΙΚΗ ΡΑΓΑ ΜΕ ΕΠΙΠΛΕΟΝ ΔΥΟ ΑΓΩΓΟΥΣ DATA. βλ. ΑΡΘΡΟ Φ25
		ΓΡΑΜΜΙΚΟ ΦΩΤΙΣΤΙΚΟ ΦΘΟΡΙΣΜΟΥ ΨΕΥΔΟΡΟΦΗΣ ΣΕ ΠΡΟΦΙΛ ΑΛΟΥΜΙΝΙΟΥ - 1X35W (ΕΝΔ. ΤΥΠΟΥ LTS LIGHTKANAL)
		ΦΩΤΙΣΤΙΚΟ ΑΣΦΑΛΕΙΑΣ ΕΝΔΕΙΞΗΣ ΕΞΟΔΟΥ
		ΚΟΜΒΙΟ ΣΥΣΤΗΜΑΤΟΣ ΣΕΝΑΡΙΩΝ DALI
		ΑΙΣΘΗΤΗΡΑΣ ΠΑΡΟΥΣΙΑΣ ΚΑΙ ΦΩΤΕΙΝΟΤΗΤΑΣ ΣΥΣΤΗΜΑΤΟΣ DALI
		ΗΛΕΚΤΡΙΚΗ ΠΑΡΟΧΗ
		ΗΛΕΚΤΡΙΚΟΣ ΠΙΝΑΚΑΣ
		ΔΙΑΚΟΠΤΗΣ ΑΠΛΟΣ
		ΔΙΑΚΟΠΤΗΣ ΔΙΠΛΟΣ
		ΦΩΤΙΣΤΙΚΟ ΑΣΦΑΛΕΙΑΣ (ΣΗΜΑΝΣΗ ΠΟΡΕΙΑΣ ΔΙΑΦΥΓΗΣ)

ΤΟ ΤΖΑΜΙ ΤΣΙΣΔΑΡΑΚΗ
ΤΟ ΜΟΥΣΕΙΟ ΕΛΛΗΝΙΚΗΣ ΛΑΪΚΗΣ ΤΕΧΝΗΣ
ΗΛΕΚΤΡΙΚΑ / ΦΩΤΙΣΜΟΣ
ΚΑΤΟΨΗ ΟΡΟΦΟΥ
ΚΛΙΜΑΚΑ 1:50

ΣΧΕΔΙΟ:
ΤΖ.ΗΦ2

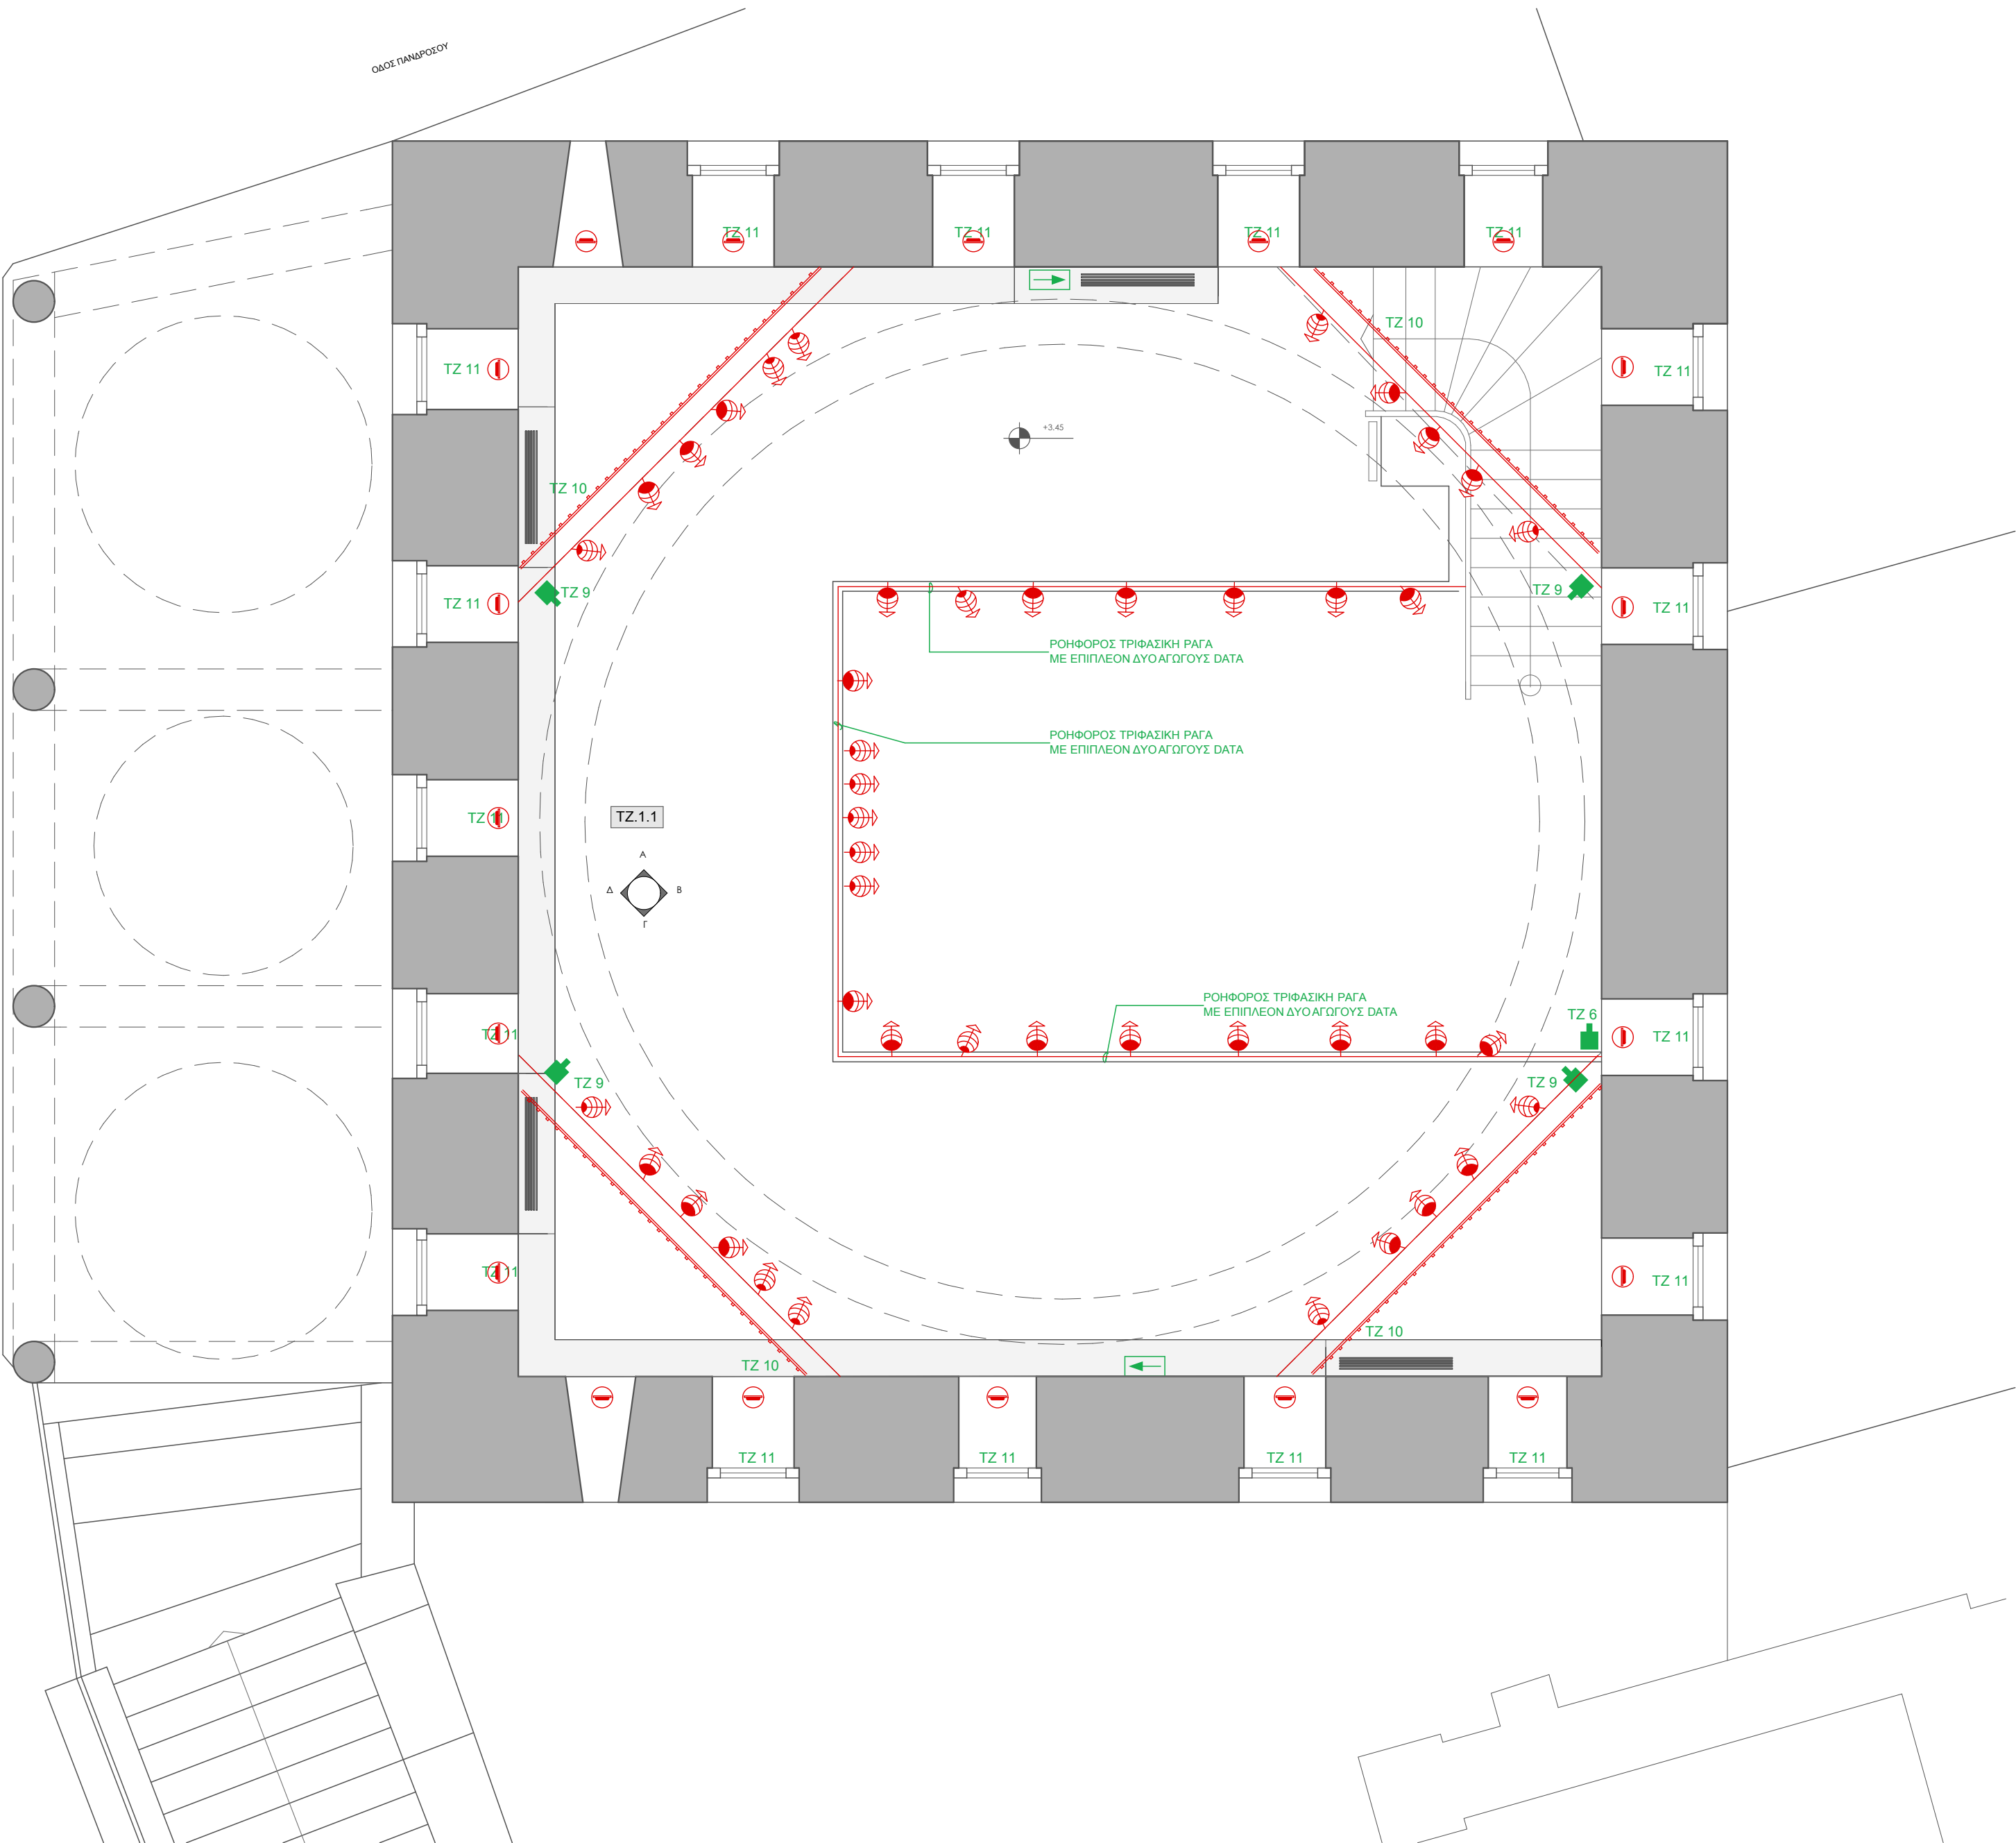


ΥΠΟΜΝΗΜΑ - ΗΛΕΚΤΡΙΚΑ / ΦΩΤΙΣΜΟΣ

κωδ.	σύμβολο	περιγραφή
L3		LED NARROW SPOT, ΡΑΓΑΣ, 7ο / 8W / 3000K (ΕΝΔ.ΤΥΠΟΥ ERCO / OPTEC ή άλλο ισοδύναμο). βλ. ΑΡΘΡΟ Φ3
L5		LED SPOT, ΡΑΓΑΣ, 17ο / 24W / 3000K (ΕΝΔ.ΤΥΠΟΥ ERCO / OPTEC ή άλλο ισοδύναμο). βλ. ΑΡΘΡΟ Φ5
L19		LED LINEAR, ΦΩΤΙΣΜΟΣ ΑΡΧΙΤΕΚΤΟΝΙΚΩΝ ΣΤΟΙΧΕΙΩΝ ΚΑΙ ΕΜΜΕΣΟΣ - ΑΜΕΣΟΣ ΦΩΤΙΣΜΟΣ ΣΤΟ ΤΖΑΜΙ / ΙΣΟΓΕΙΟ (ΕΝΔ.ΤΥΠΟΥ INSTALLED LUX LINEAR LS). βλ. ΑΡΘΡΟ Φ19
HM45		ΦΩΤΙΣΤΙΚΟ ΣΩΜΑ LED ΕΞΩΤΕΡΙΚΗΣ ΧΡΗΣΗΣ ΓΙΑ ΤΩΝ ΕΞΩΤΕΡΙΚΟ ΦΩΤΙΣΜΟ ΟΨΗΣ ΕΙΣΟΔΟΥ - 18W / 3000K (ΕΝΔ.ΤΥΠΟΥ ERCO / GRASSHOPER). βλ. άρθρο HM 45
HM 44		ΓΡΑΜΜΙΚΟ ΠΡΟΦΙΛ ΑΣΥΜΜΕΤΡΟΥ ΦΩΤΙΣΜΟΥ LED ΣΕ ΕΣΟΧΗ ΤΗΣ ΟΡΟΦΗΣ, 3000K. βλ. ΑΡΘΡΟ Φ20. βλ. άρθρο HM 44
L24		ΓΡΑΜΜΙΚΟΣ ΕΜΜΕΣΟΣ ΦΩΤΙΣΜΟΣ LED ΣΕ ΠΡΟΦΙΛ, 3000K. βλ. ΑΡΘΡΟ Φ24
R1		ΡΟΗΦΟΡΟΣ ΤΡΙΦΑΣΙΚΗ ΡΑΓΑ ΜΕ ΕΠΙΠΛΕΟΝ ΔΥΟ ΑΓΩΓΟΥΣ DATA. βλ. ΑΡΘΡΟ Φ25
		ΓΡΑΜΜΙΚΟ ΦΩΤΙΣΤΙΚΟ ΦΘΟΡΙΣΜΟΥ ΨΕΥΔΟΡΟΦΗΣ ΣΕ ΠΡΟΦΙΛ ΑΛΟΥΜΙΝΙΟΥ - 1X35W (ΕΝΔ. ΤΥΠΟΥ LTS LIGHTCANAL)
		ΦΩΤΙΣΤΙΚΟ ΑΣΦΑΛΕΙΑΣ ΕΝΔΕΙΞΗΣ ΕΞΟΔΟΥ
		ΚΟΜΒΙΟ ΣΥΣΤΗΜΑΤΟΣ ΣΕΝΑΡΙΩΝ DALI
		ΑΙΣΘΗΤΗΡΑΣ ΠΑΡΟΥΣΙΑΣ ΚΑΙ ΦΩΤΕΙΝΟΤΗΤΑΣ ΣΥΣΤΗΜΑΤΟΣ DALI
		ΗΛΕΚΤΡΙΚΗ ΠΑΡΟΧΗ
		ΗΛΕΚΤΡΙΚΟΣ ΠΙΝΑΚΑΣ
		ΔΙΑΚΟΠΤΗΣ ΑΠΛΟΣ
		ΔΙΑΚΟΠΤΗΣ ΔΙΠΛΟΣ
		ΦΩΤΙΣΤΙΚΟ ΑΣΦΑΛΕΙΑΣ (ΣΗΜΑΝΣΗ ΠΟΡΕΙΑΣ ΔΙΑΦΥΓΗΣ)




σύμβολο	περιγραφή
	ΡΕΥΜΑΤΟΔΟΤΗΣ ΣΟΥΚΟ
	ΗΛΕΚΤΡΙΚΗ ΠΑΡΟΧΗ
	ΗΛΕΚΤΡΙΚΟΣ ΠΙΝΑΚΑΣ
	ΕΞΩΤΕΡΙΚΗ ΜΟΝΑΔΑ ΔΑΠΕΔΟΥ VRV
	ΕΞΩΤΕΡΙΚΗ ΜΟΝΑΔΑ ΔΑΠΕΔΟΥ VRV
	ΕΞΩΤΕΡΙΚΗ ΜΟΝΑΔΑ ΔΑΠΕΔΟΥ VRV
	ΕΞΩΤΕΡΙΚΗ ΜΟΝΑΔΑ

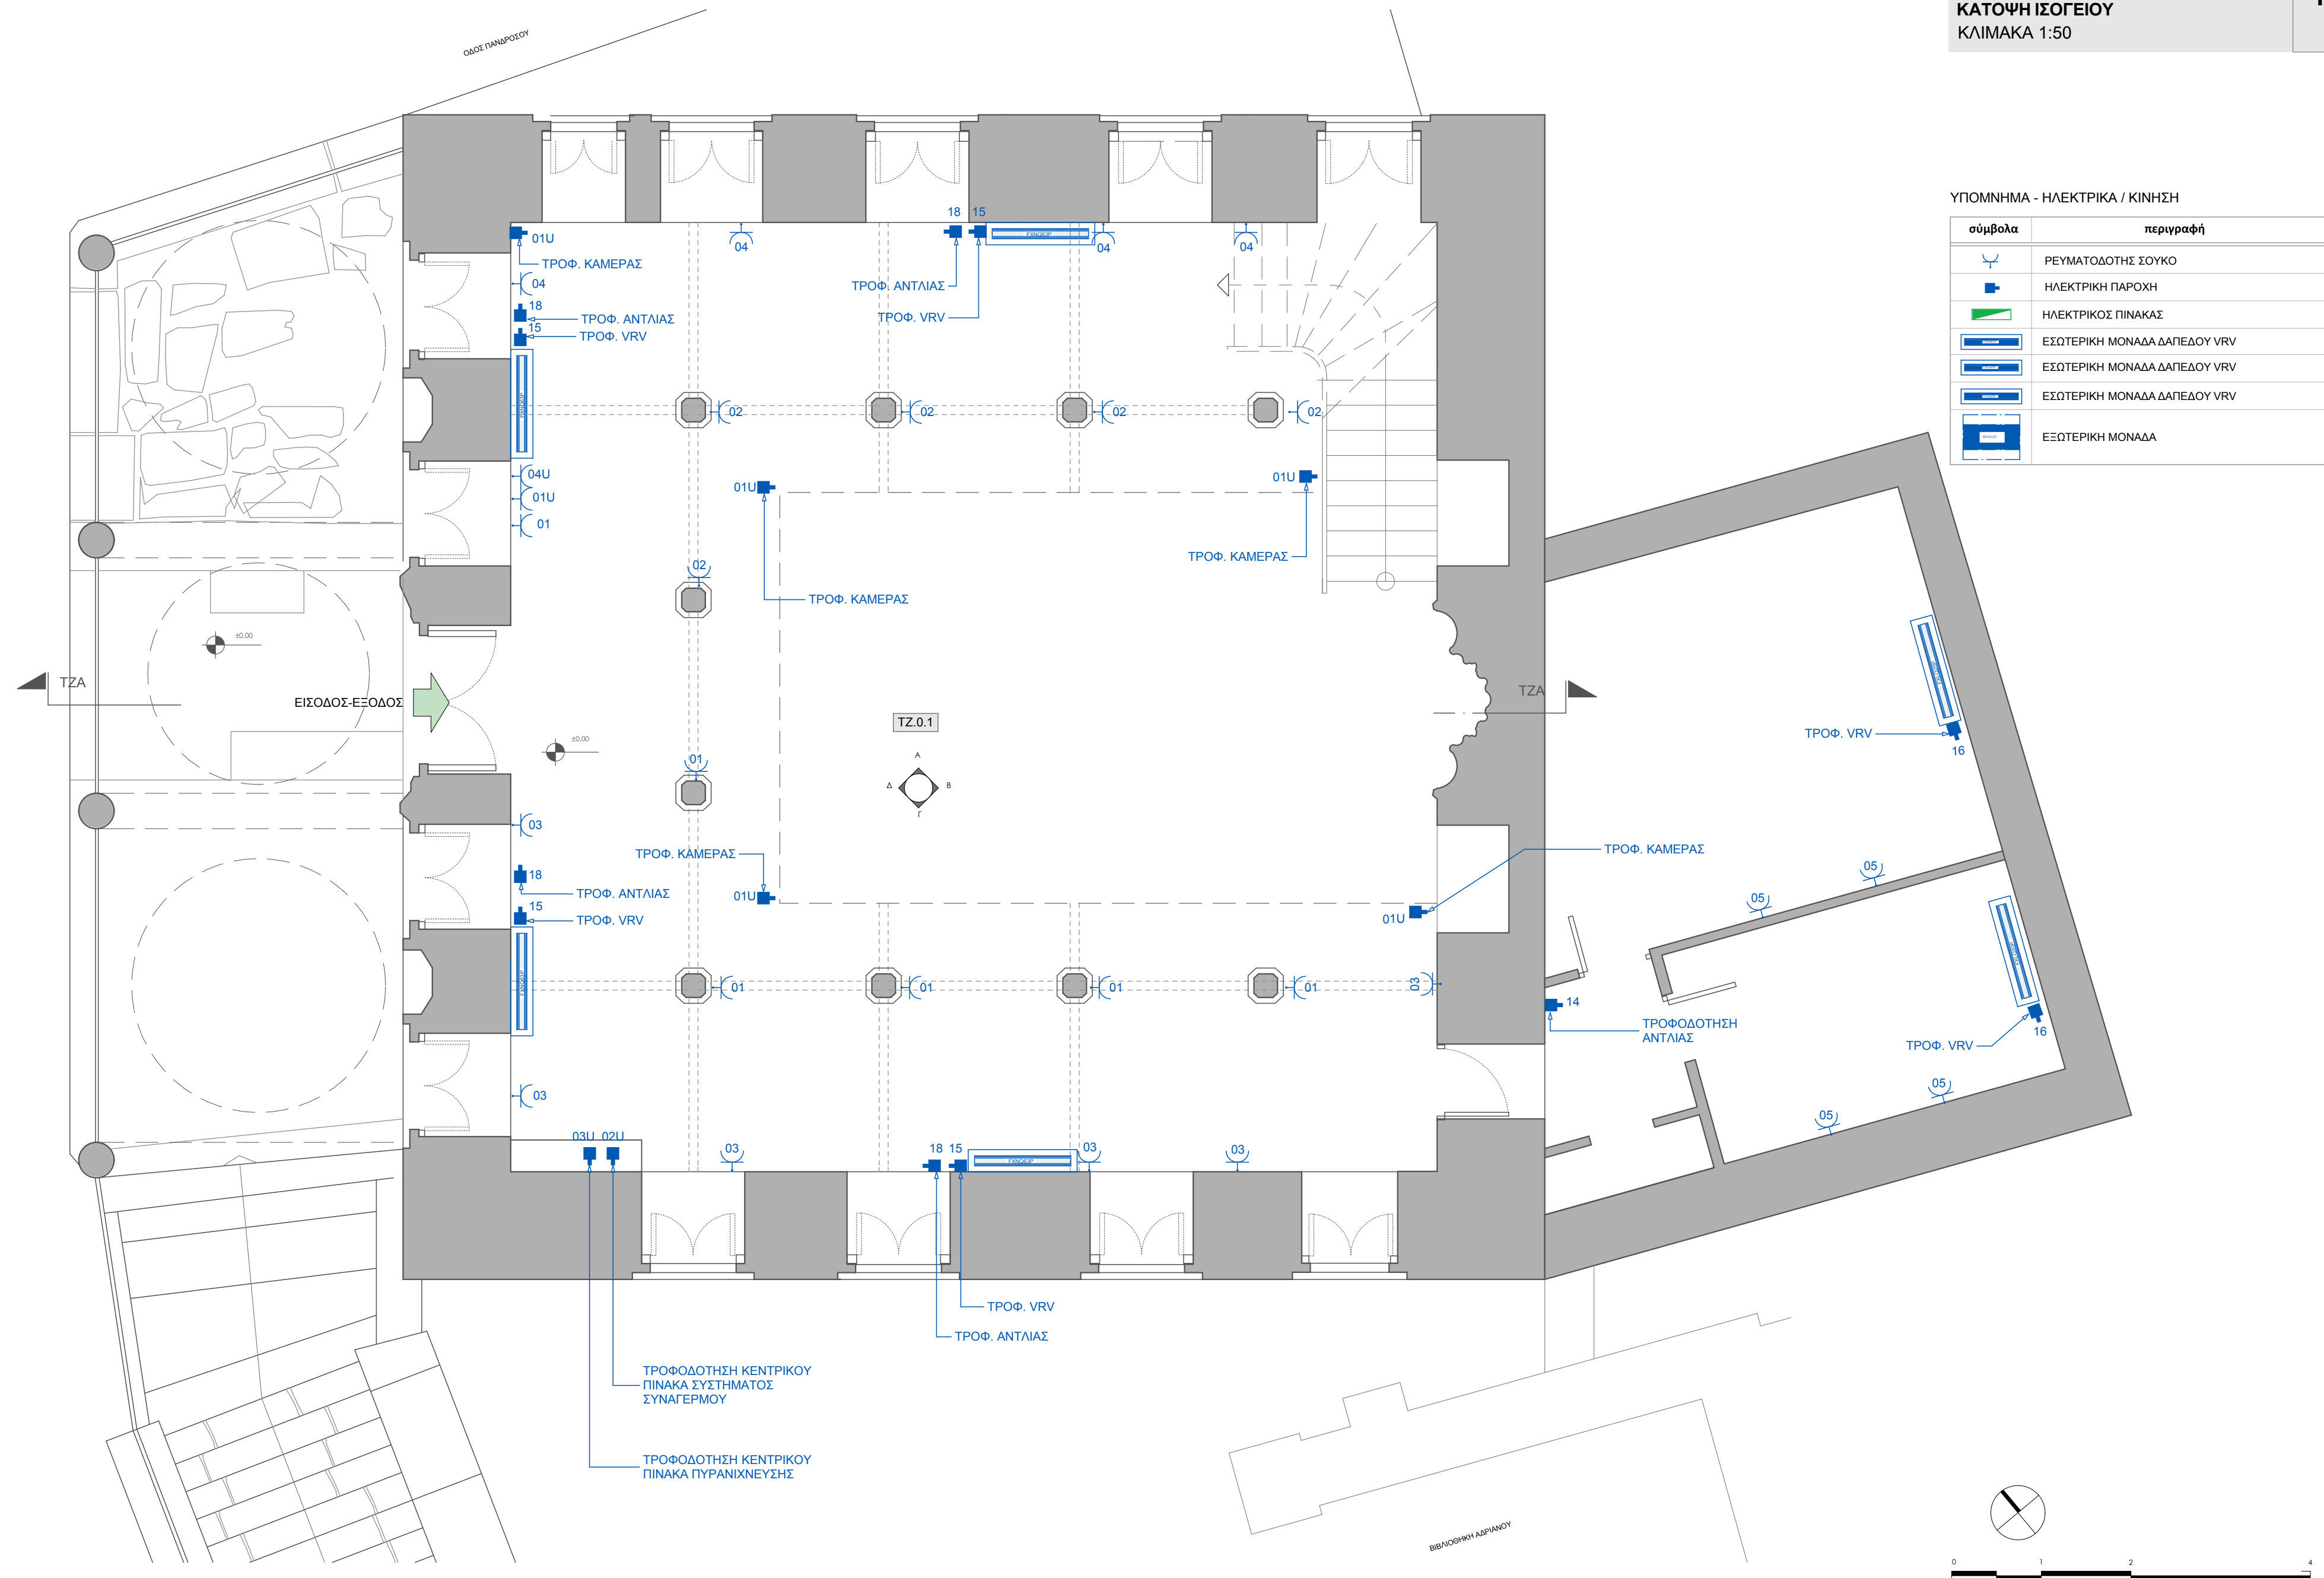


ΤΟ ΤΖΑΜΙ ΤΣΙΣΔΑΡΑΚΗ
ΤΟ ΜΟΥΣΕΙΟ ΕΛΛΗΝΙΚΗΣ ΛΑΪΚΗΣ ΤΕΧΝΗΣ
ΗΛΕΚΤΡΙΚΑ / ΚΙΝΗΣΗ
ΚΑΤΟΨΗ ΟΡΟΦΟΥ
ΚΛΙΜΑΚΑ 1:50

ΣΧΕΔΙΟ:
ΤΖ.ΗΚ2

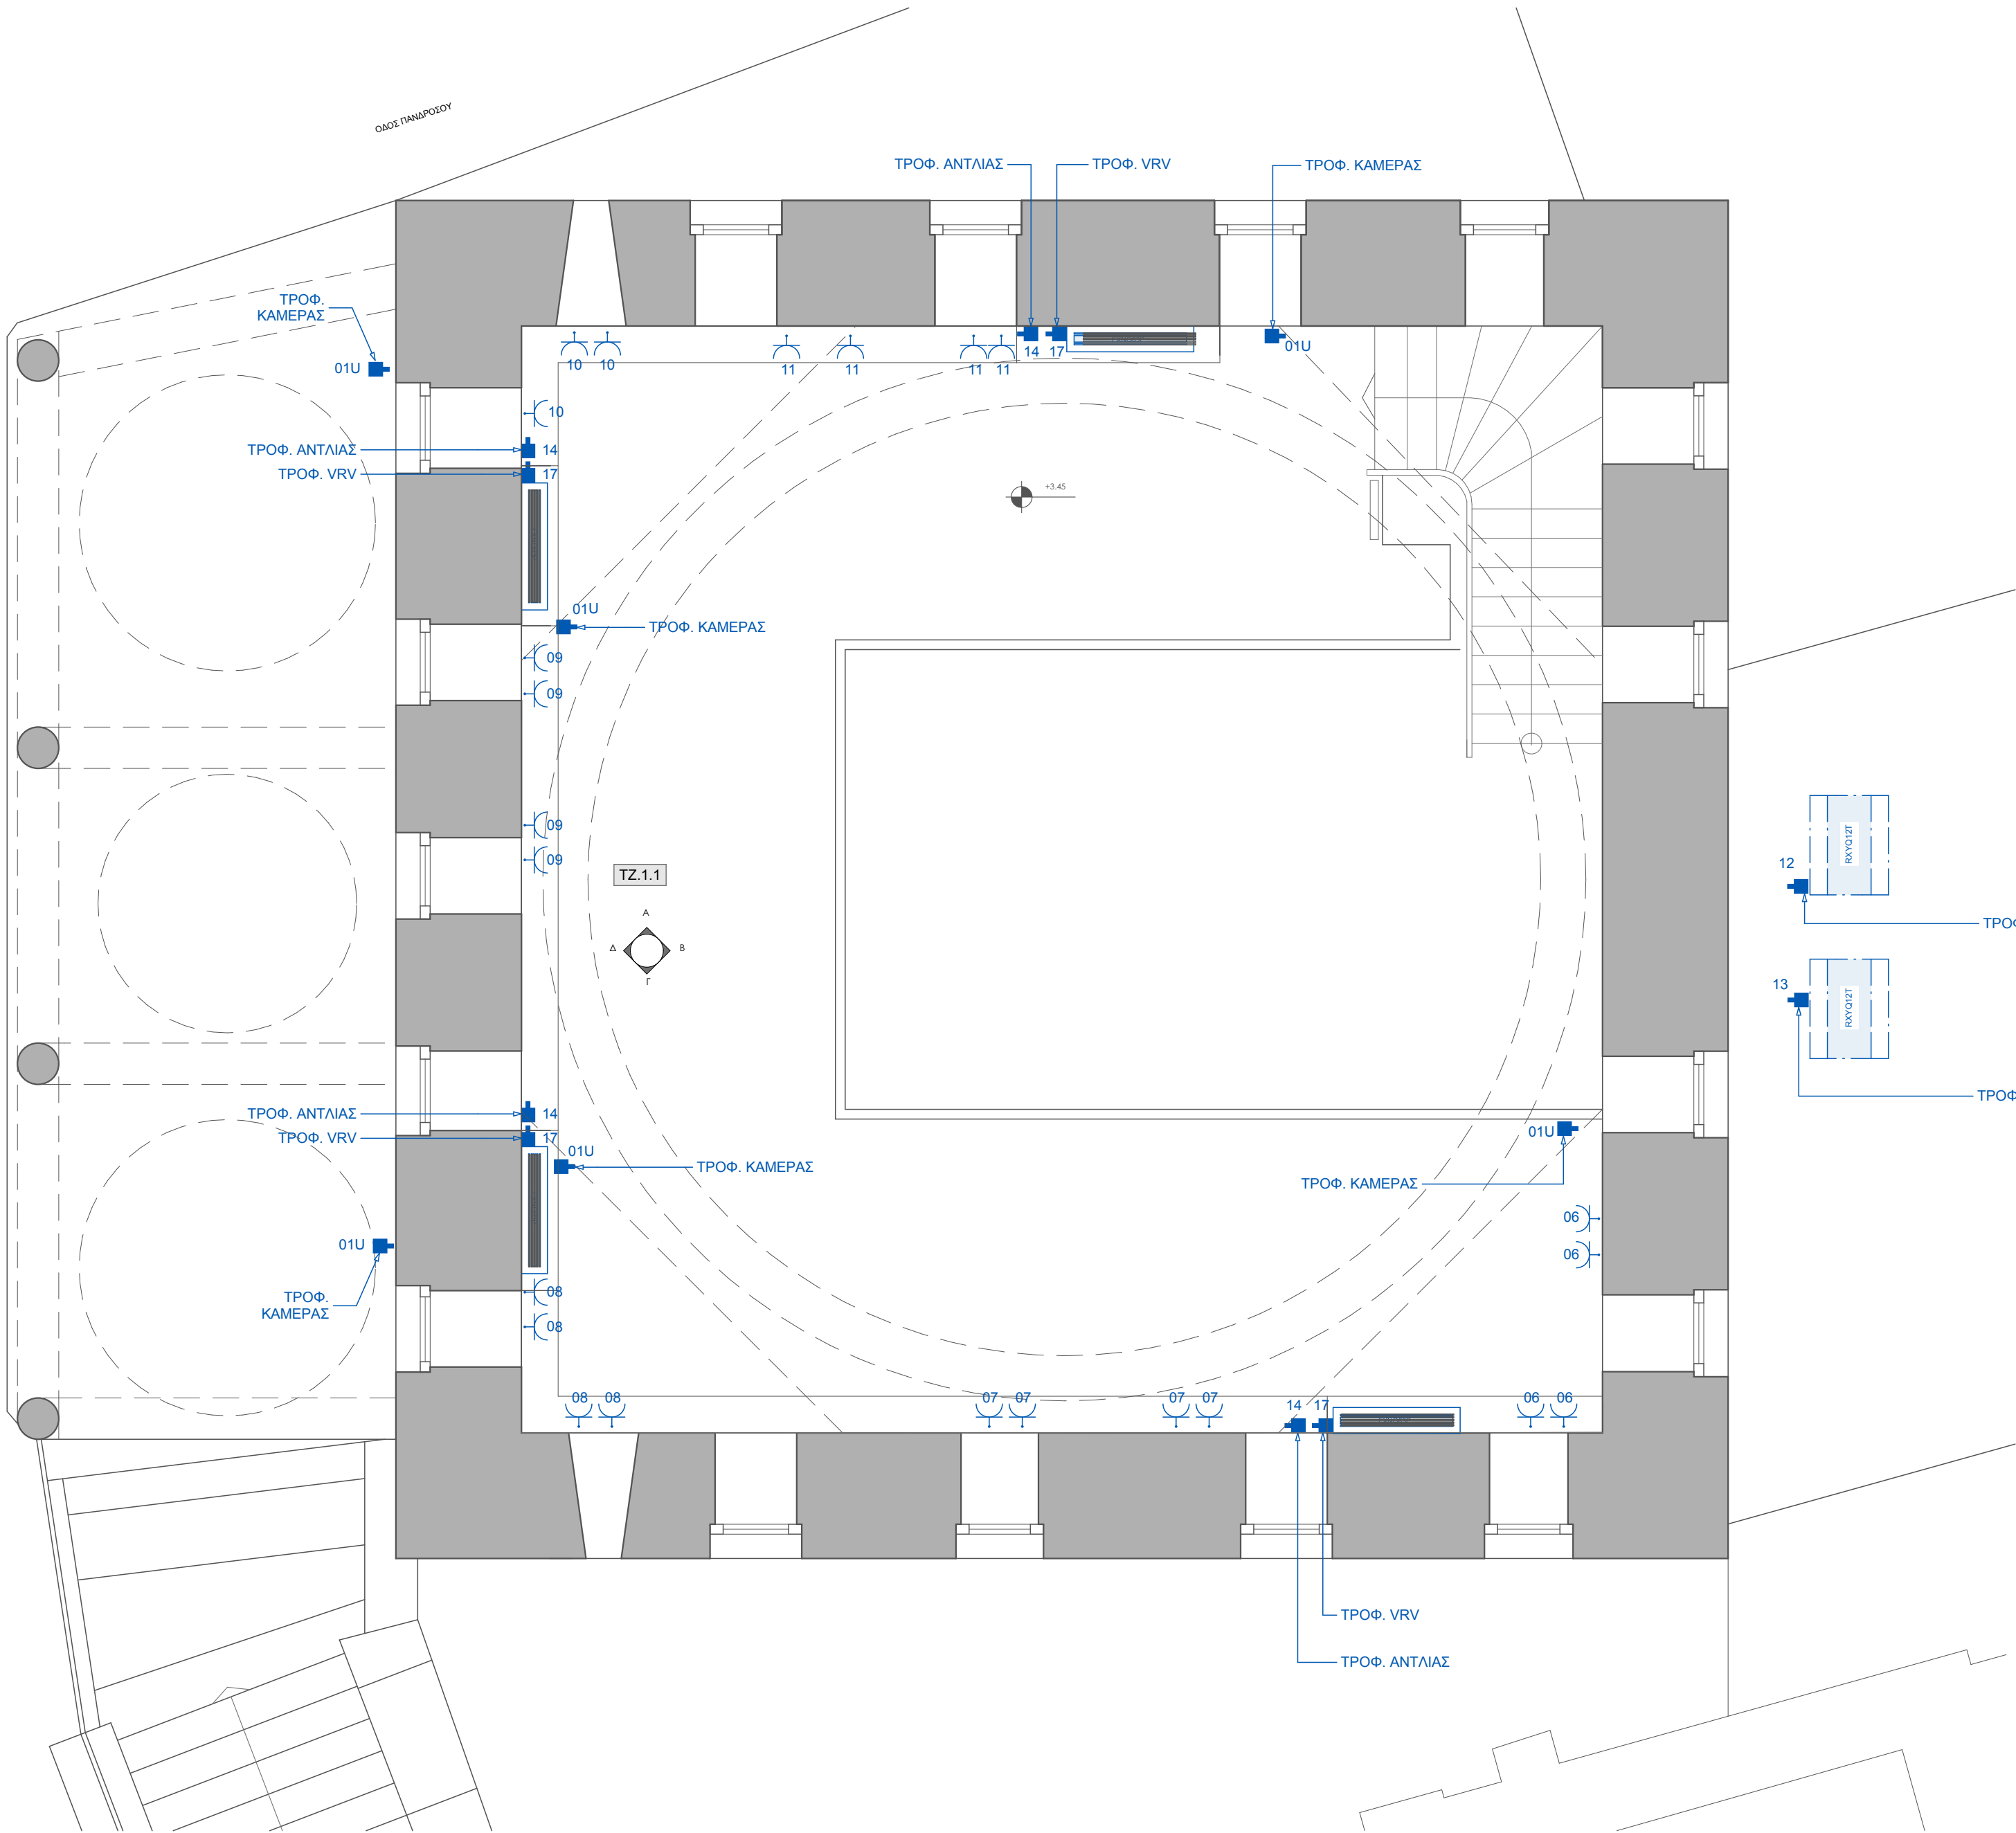

σύμβολο	περιγραφή
	ΡΕΥΜΑΤΟΔΟΤΗΣ ΣΟΥΚΟ
	ΗΛΕΚΤΡΙΚΗ ΠΑΡΟΧΗ
	ΗΛΕΚΤΡΙΚΟΣ ΠΙΝΑΚΑΣ
	ΕΞΩΤΕΡΙΚΗ ΜΟΝΑΔΑ ΔΑΠΕΔΟΥ VRV
	ΕΞΩΤΕΡΙΚΗ ΜΟΝΑΔΑ ΔΑΠΕΔΟΥ VRV
	ΕΞΩΤΕΡΙΚΗ ΜΟΝΑΔΑ ΔΑΠΕΔΟΥ VRV
	ΕΞΩΤΕΡΙΚΗ ΜΟΝΑΔΑ

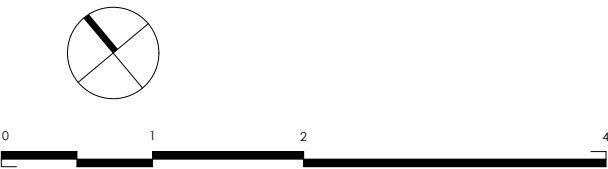


ΤΟ ΤΖΑΜΙ ΤΣΙΣΔΑΡΑΚΗ
ΤΟ ΜΟΥΣΕΙΟ ΕΛΛΗΝΙΚΗΣ ΛΑΪΚΗΣ ΤΕΧΝΗΣ
ΚΛΙΜΑΤΙΣΜΟΣ / ΣΩΛΗΝΩΣΕΙΣ
ΚΑΤΟΨΗ ΙΣΟΓΕΙΟΥ
ΚΛΙΜΑΚΑ 1:50

ΣΧΕΔΙΟ:
ΤΖ.ΚΣ1

ΥΠΟΜΝΗΜΑ - ΚΛΙΜΑΤΙΣΜΟΣ / ΣΩΛΗΝΩΣΕΙΣ

σύμβολα	περιγραφή
	ΔΙΚΤΥΟ ΨΥΚΤΙΚΟΥ ΜΕΣΟΥ
	ΔΙΚΤΥΟ ΑΠΟΧΕΤΕΥΣΗΣ ΣΥΜΠΥΚΝΩΜΑΤΩΝ
	ΑΝΤΛΙΑ ΣΥΜΠΥΚΝΩΜΑΤΩΝ
	ΣΥΝΔΕΣΜΟΣ ΔΥΟ ΕΙΣΟΔΩΝ ΣΕ ΜΙΑ ΕΞΟΔΟ
	ΕΞΩΤΕΡΙΚΗ ΜΟΝΑΔΑ ΔΑΠΕΔΟΥ VRV
	ΕΞΩΤΕΡΙΚΗ ΜΟΝΑΔΑ ΔΑΠΕΔΟΥ VRV
	ΕΞΩΤΕΡΙΚΗ ΜΟΝΑΔΑ ΔΑΠΕΔΟΥ VRV
	ΕΞΩΤΕΡΙΚΗ ΜΟΝΑΔΑ
	ΦΡΕΑΤΙΟ ΑΝΤΛΙΑΣ ΒΑΡΕΩΣ ΤΥΠΟΥ ΣΤΕΓΑΝΟ


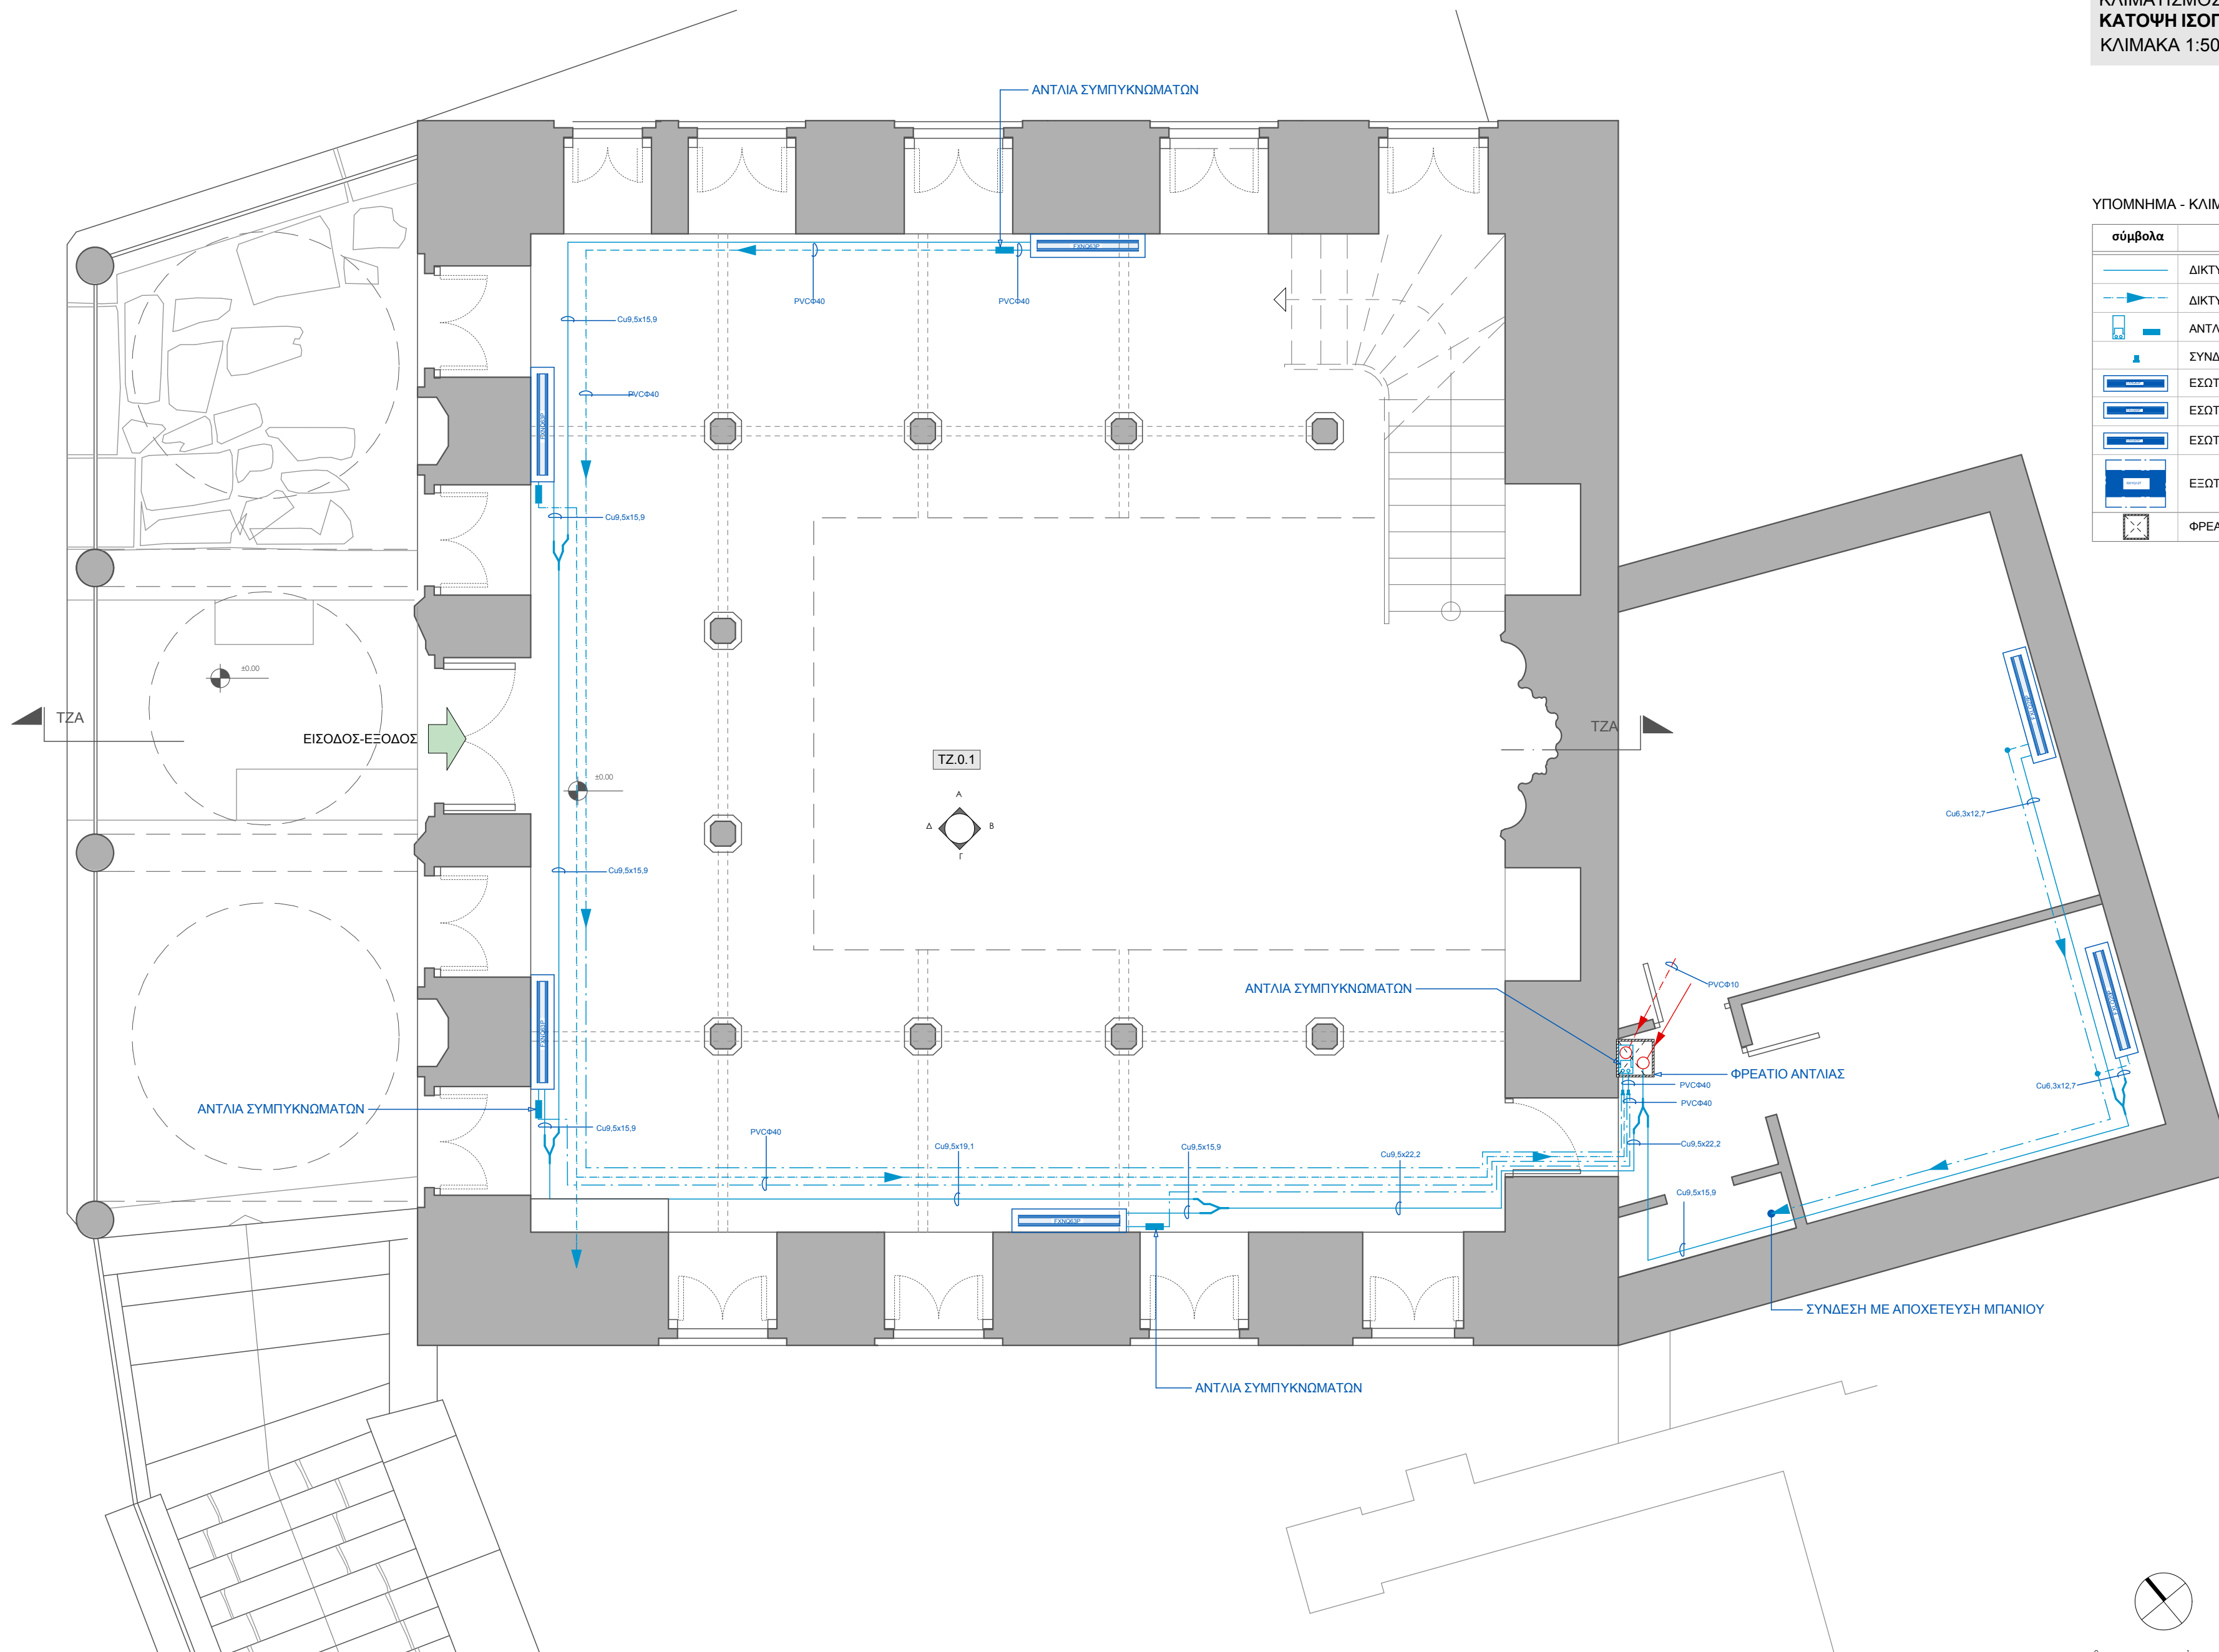


ΤΟ ΤΖΑΜΙ ΤΣΙΣΔΑΡΑΚΗ
ΤΟ ΜΟΥΣΕΙΟ ΕΛΛΗΝΙΚΗΣ ΛΑΪΚΗΣ ΤΕΧΝΗΣ
ΚΛΙΜΑΤΙΣΜΟΣ / ΣΩΛΗΝΩΣΕΙΣ
ΚΑΤΟΨΗ ΟΡΟΦΟΥ
ΚΛΙΜΑΚΑ 1:50

ΣΧΕΔΙΟ:
ΤΖ.ΚΣ2

ΥΠΟΜΝΗΜΑ - ΚΛΙΜΑΤΙΣΜΟΣ / ΣΩΛΗΝΩΣΕΙΣ

σύμβολα	περιγραφή
	ΔΙΚΤΥΟ ΨΥΚΤΙΚΟΥ ΜΕΣΟΥ
	ΔΙΚΤΥΟ ΑΠΟΧΕΤΕΥΣΗΣ ΣΥΜΠΥΚΝΩΜΑΤΩΝ
	ΑΝΤΛΙΑ ΣΥΜΠΥΚΝΩΜΑΤΩΝ
	ΣΥΝΔΕΣΜΟΣ ΔΥΟ ΕΙΣΟΔΩΝ ΣΕ ΜΙΑ ΕΞΟΔΟ
	ΕΣΩΤΕΡΙΚΗ ΜΟΝΑΔΑ ΔΑΠΕΔΟΥ VRV
	ΕΣΩΤΕΡΙΚΗ ΜΟΝΑΔΑ ΔΑΠΕΔΟΥ VRV
	ΕΣΩΤΕΡΙΚΗ ΜΟΝΑΔΑ ΔΑΠΕΔΟΥ VRV
	ΕΞΩΤΕΡΙΚΗ ΜΟΝΑΔΑ
	ΦΡΕΑΤΙΟ ΑΝΤΛΙΑΣ ΒΑΡΕΩΣ ΤΥΠΟΥ ΣΤΕΓΑΝΟ

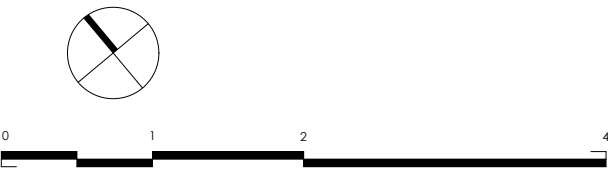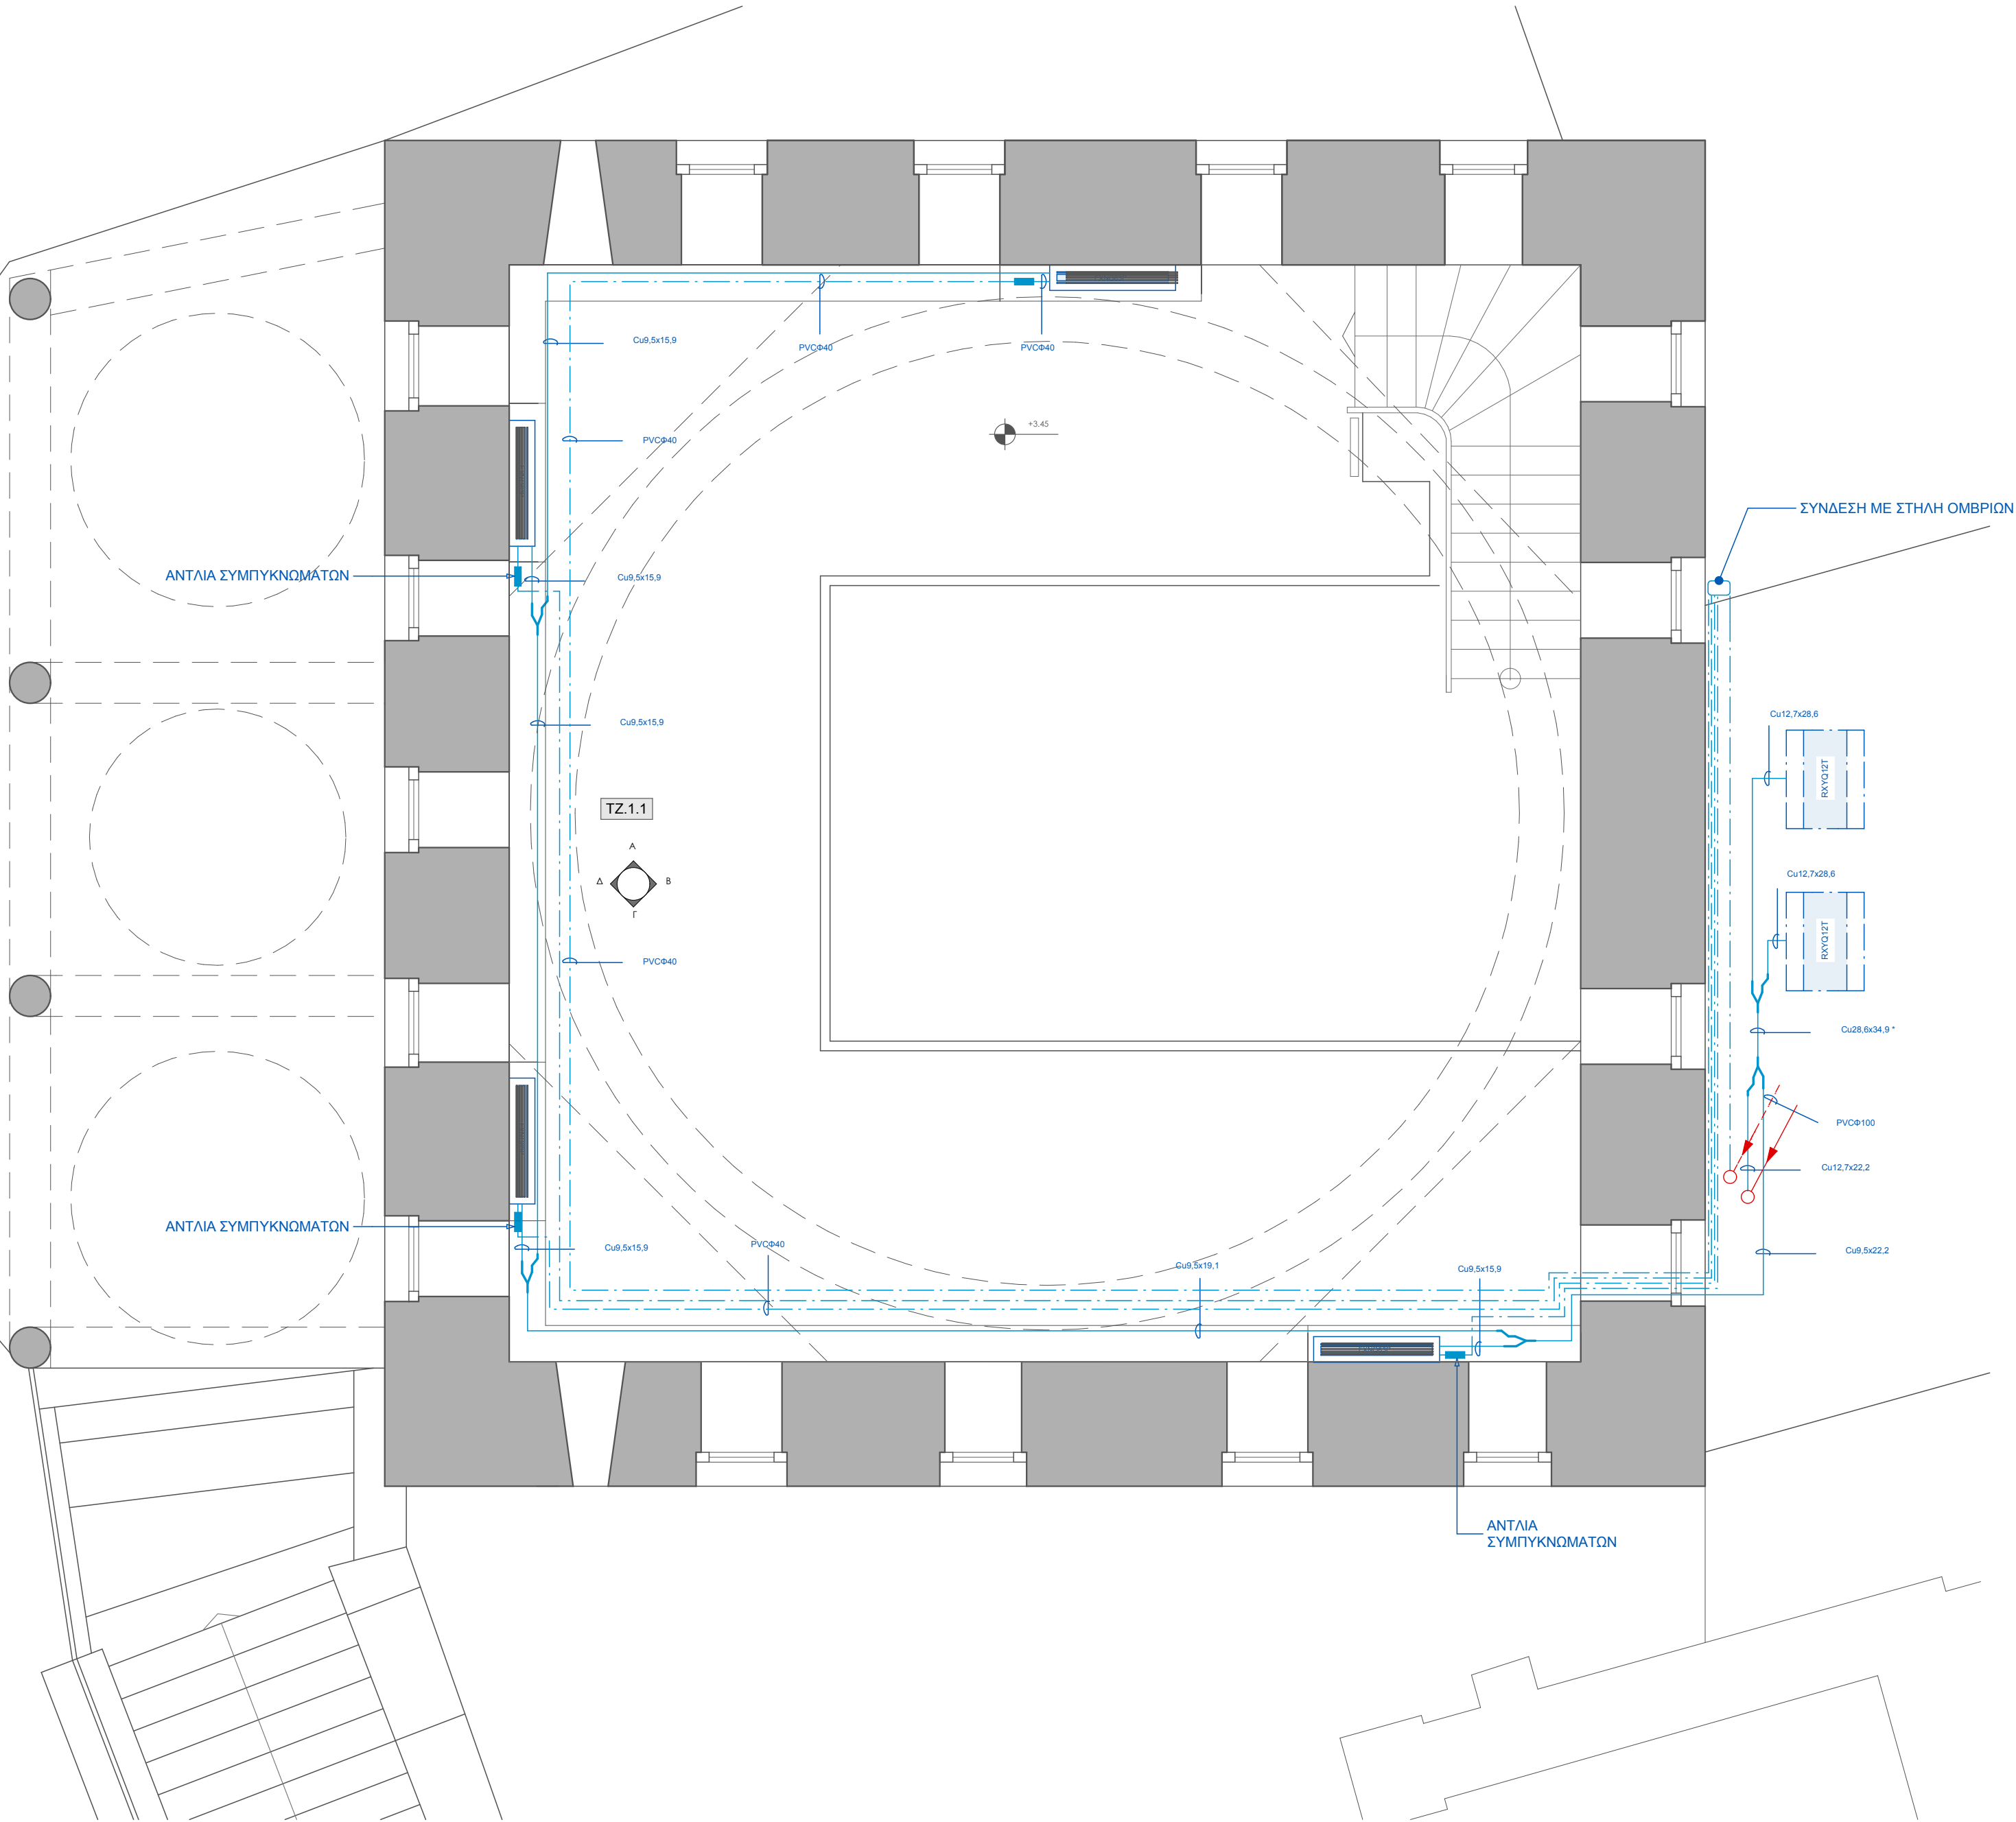


ΤΟ ΤΖΑΜΙ ΤΣΙΣΔΑΡΑΚΗ
ΤΟ ΜΟΥΣΕΙΟ ΕΛΛΗΝΙΚΗΣ ΛΑΪΚΗΣ ΤΕΧΝΗΣ
ΑΣΘΕΝΗ ΡΕΥΜΑΤΑ
ΚΑΤΟΨΗ ΙΣΟΓΕΙΟΥ
ΚΛΙΜΑΚΑ 1:50

ΣΧΕΔΙΟ:
ΤΖ.ΑΡ1

ΥΠΟΜΝΗΜΑ - ΑΣΘΕΝΗ ΡΕΥΜΑΤΑ

σύμβολα	περιγραφή
ΤΗΛΕΦΩΝΑ - DATA	
	ΛΗΨΗ ΤΗΛΕΦΩΝΟΥ
ΕΓΚΑΤΑΣΤΑΣΗ CCTV	
	ΚΑΜΕΡΑ ΕΣΩΤΕΡΙΚΟΥ ΧΩΡΟΥ
	ΚΑΜΕΡΑ ΕΞΩΤΕΡΙΚΟΥ ΧΩΡΟΥ
ΕΓΚΑΤΑΣΤΑΣΗ ΣΥΣΤΗΜΑΤΟΣ ΣΥΝΑΓΕΡΜΟΥ	
	ΣΕΙΡΗΝΑ ΕΞΩΤΕΡΙΚΟΥ ΧΩΡΟΥ
	ΣΕΙΡΗΝΑ ΕΣΩΤΕΡΙΚΟΥ ΧΩΡΟΥ
	ΠΛΗΚΤΡΟΛΟΓΙΟ ΕΝΕΡΓΟΠΟΙΗΣΗΣ-ΑΠΕΝΕΡΓΟΠΟΙΗΣΗΣ ΣΥΝΑΓΕΡΜΟΥ
	ΑΝΙΧΝΕΥΤΗΣ ΚΙΝΗΣΗΣ ΔΙΠΛΟΥ ΒΡΟΧΟΥ
	ΜΑΓΝΗΤΙΚΗ ΕΠΑΦΗ
	ΠΛΗΚΤΡΟΛΟΓΙΟ ΡΥΘΜΙΣΗΣ ΚΛΙΜΑΤΙΣΜΟΥ VRV
	ΚΑΤΑΓΡΑΦΙΚΟ


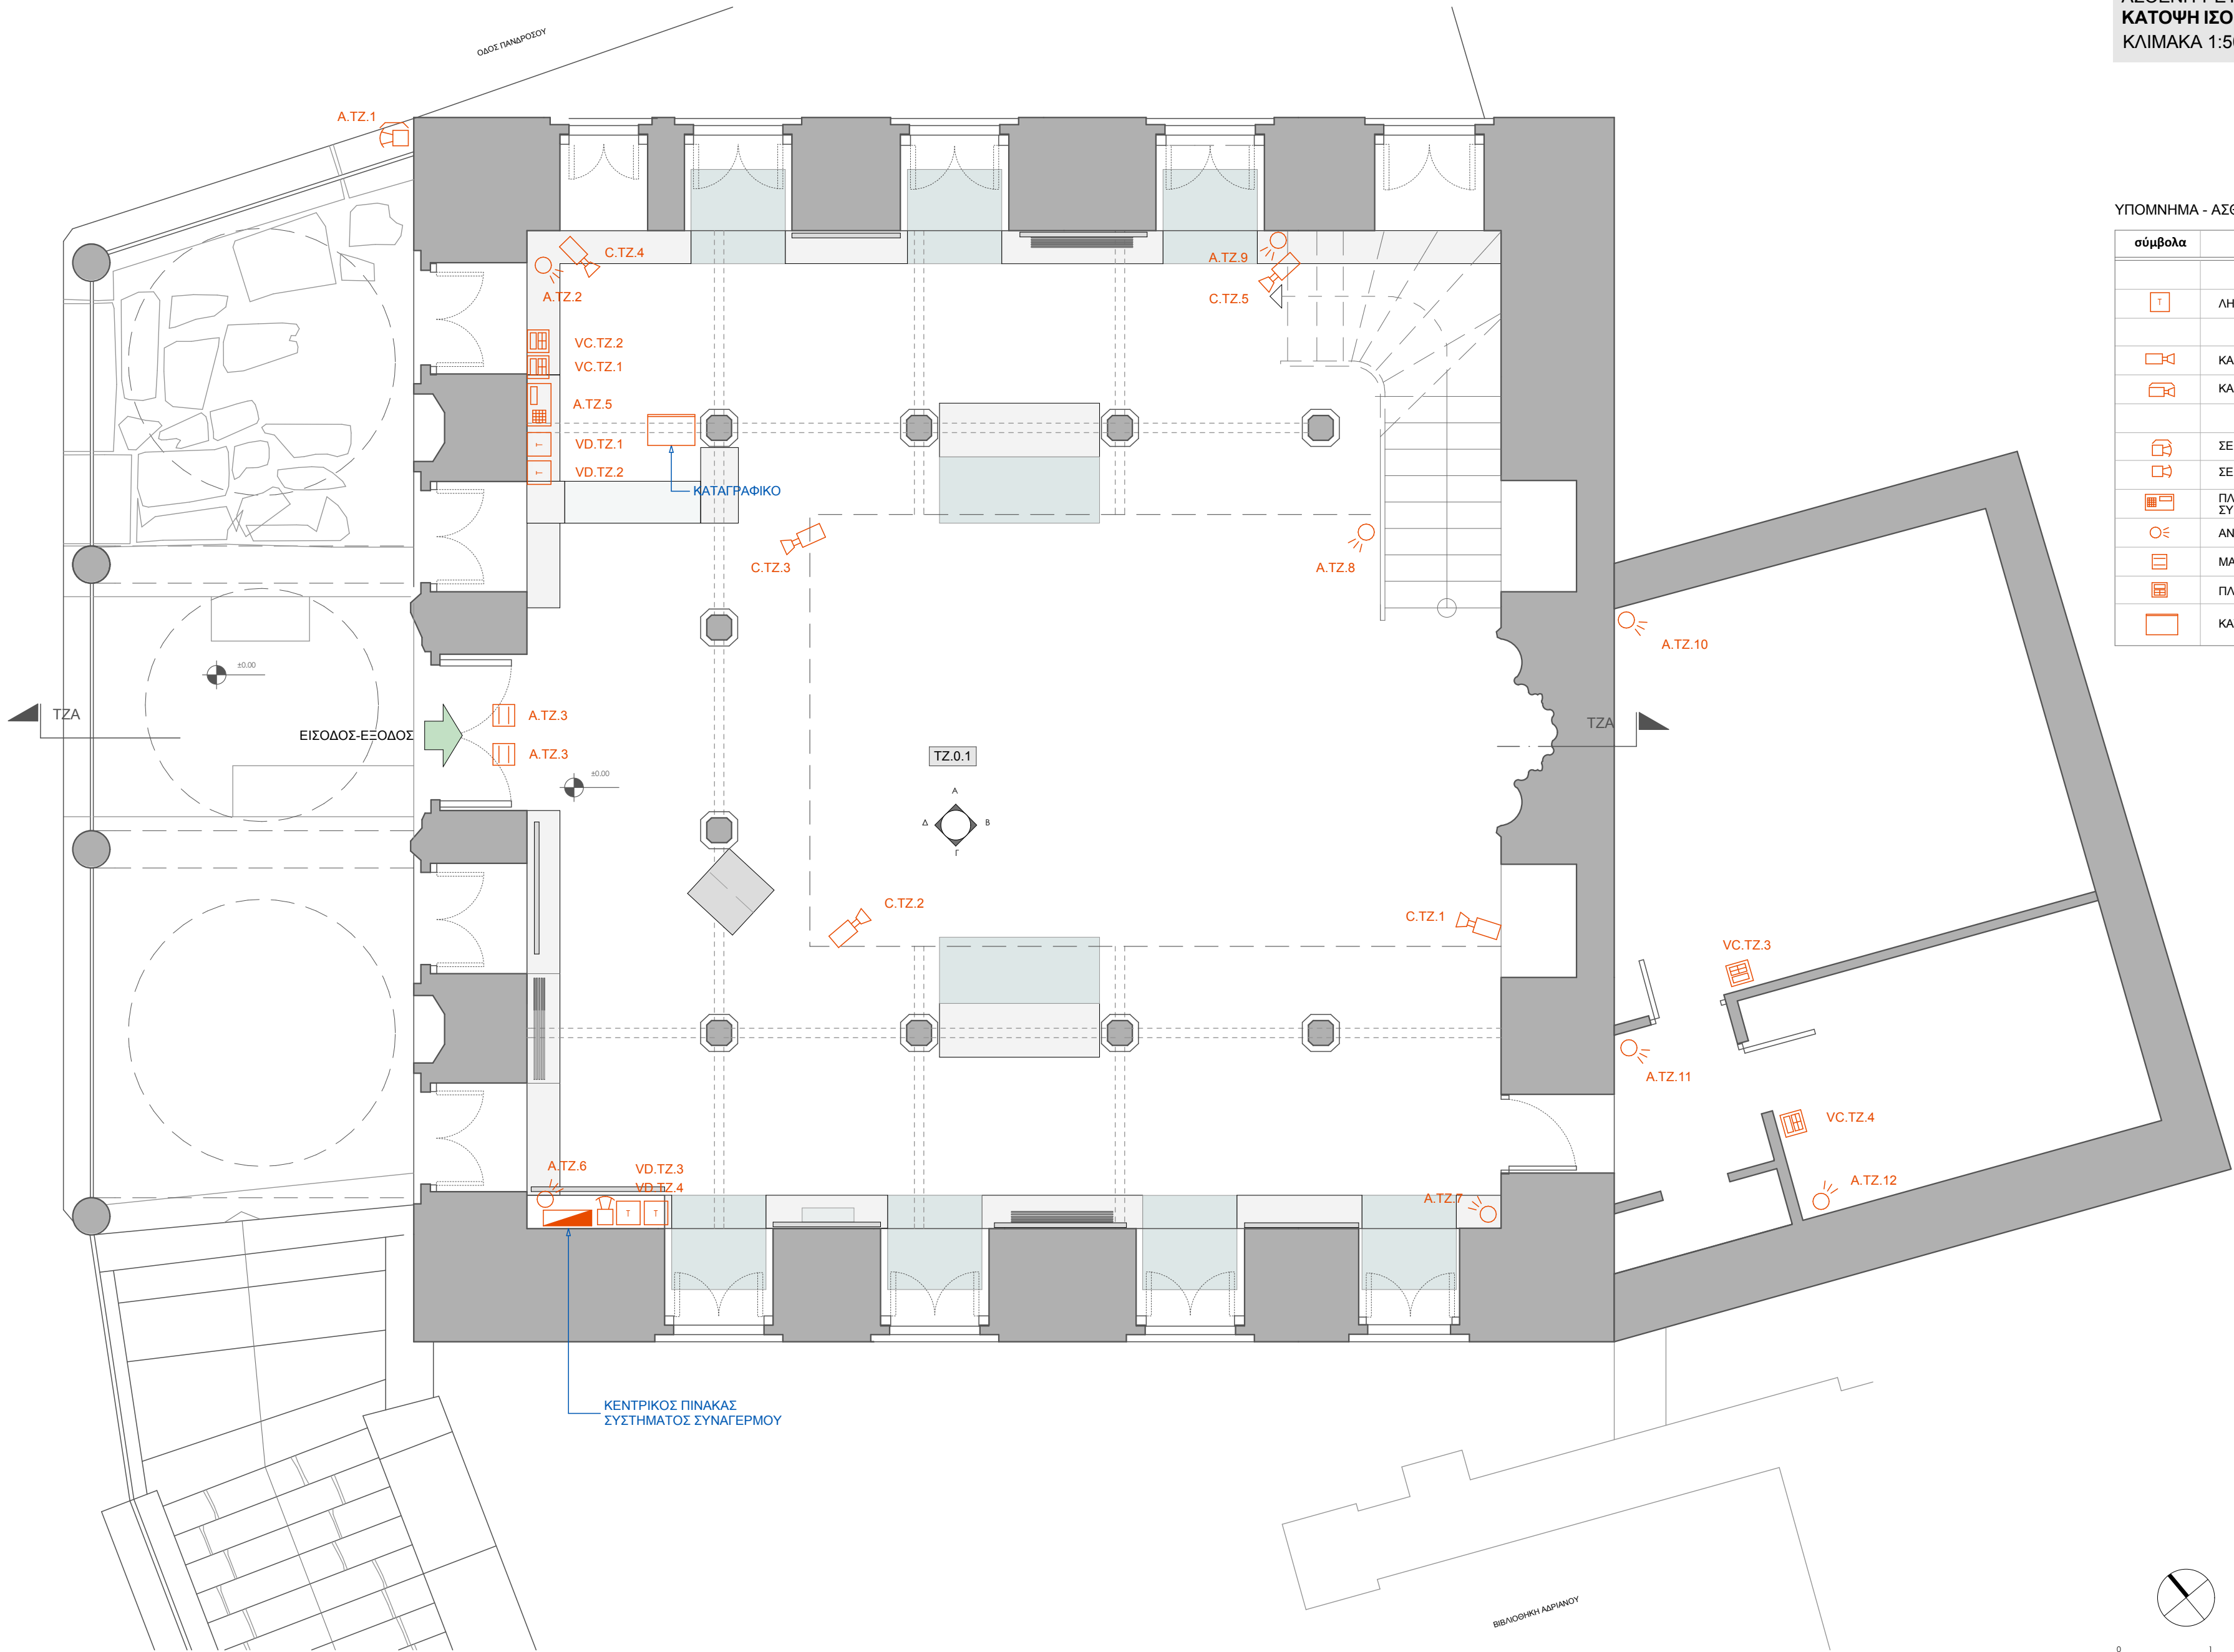


ΤΟ ΤΖΑΜΙ ΤΣΙΣΔΑΡΑΚΗ
ΤΟ ΜΟΥΣΕΙΟ ΕΛΛΗΝΙΚΗΣ ΛΑΪΚΗΣ ΤΕΧΝΗΣ
ΑΣΘΕΝΗ ΡΕΥΜΑΤΑ
ΚΑΤΟΨΗ ΟΡΟΦΟΥ
ΚΛΙΜΑΚΑ 1:50

ΣΧΕΔΙΟ:
ΤΖ.ΑΡ2

ΥΠΟΜΝΗΜΑ - ΑΣΘΕΝΗ ΡΕΥΜΑΤΑ

σύμβολα	περιγραφή
	ΤΗΛΕΦΩΝΑ - DATA
	ΛΗΨΗ ΤΗΛΕΦΩΝΟΥ
	ΕΓΚΑΤΑΣΤΑΣΗ CCTV
	ΚΑΜΕΡΑ ΕΣΩΤΕΡΙΚΟΥ ΧΩΡΟΥ
	ΚΑΜΕΡΑ ΕΞΩΤΕΡΙΚΟΥ ΧΩΡΟΥ
	ΕΓΚΑΤΑΣΤΑΣΗ ΣΥΣΤΗΜΑΤΟΣ ΣΥΝΑΓΕΡΜΟΥ
	ΣΕΙΡΗΝΑ ΕΞΩΤΕΡΙΚΟΥ ΧΩΡΟΥ
	ΣΕΙΡΗΝΑ ΕΣΩΤΕΡΙΚΟΥ ΧΩΡΟΥ
	ΠΛΗΚΤΡΟΛΟΓΙΟ ΕΝΕΡΓΟΠΟΙΗΣΗΣ-ΑΠΕΝΕΡΓΟΠΟΙΗΣΗΣ ΣΥΝΑΓΕΡΜΟΥ
	ΑΝΙΧΝΕΥΤΗΣ ΚΙΝΗΣΗΣ ΔΙΠΛΟΥ ΒΡΟΧΟΥ
	ΜΑΓΝΗΤΙΚΗ ΕΠΑΦΗ
	ΠΛΗΚΤΡΟΛΟΓΙΟ ΡΥΘΜΙΣΗΣ ΚΛΙΜΑΤΙΣΜΟΥ VRV
	ΚΑΤΑΓΡΑΦΙΚΟ

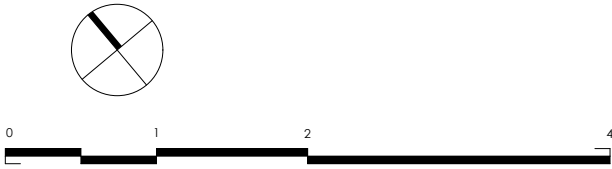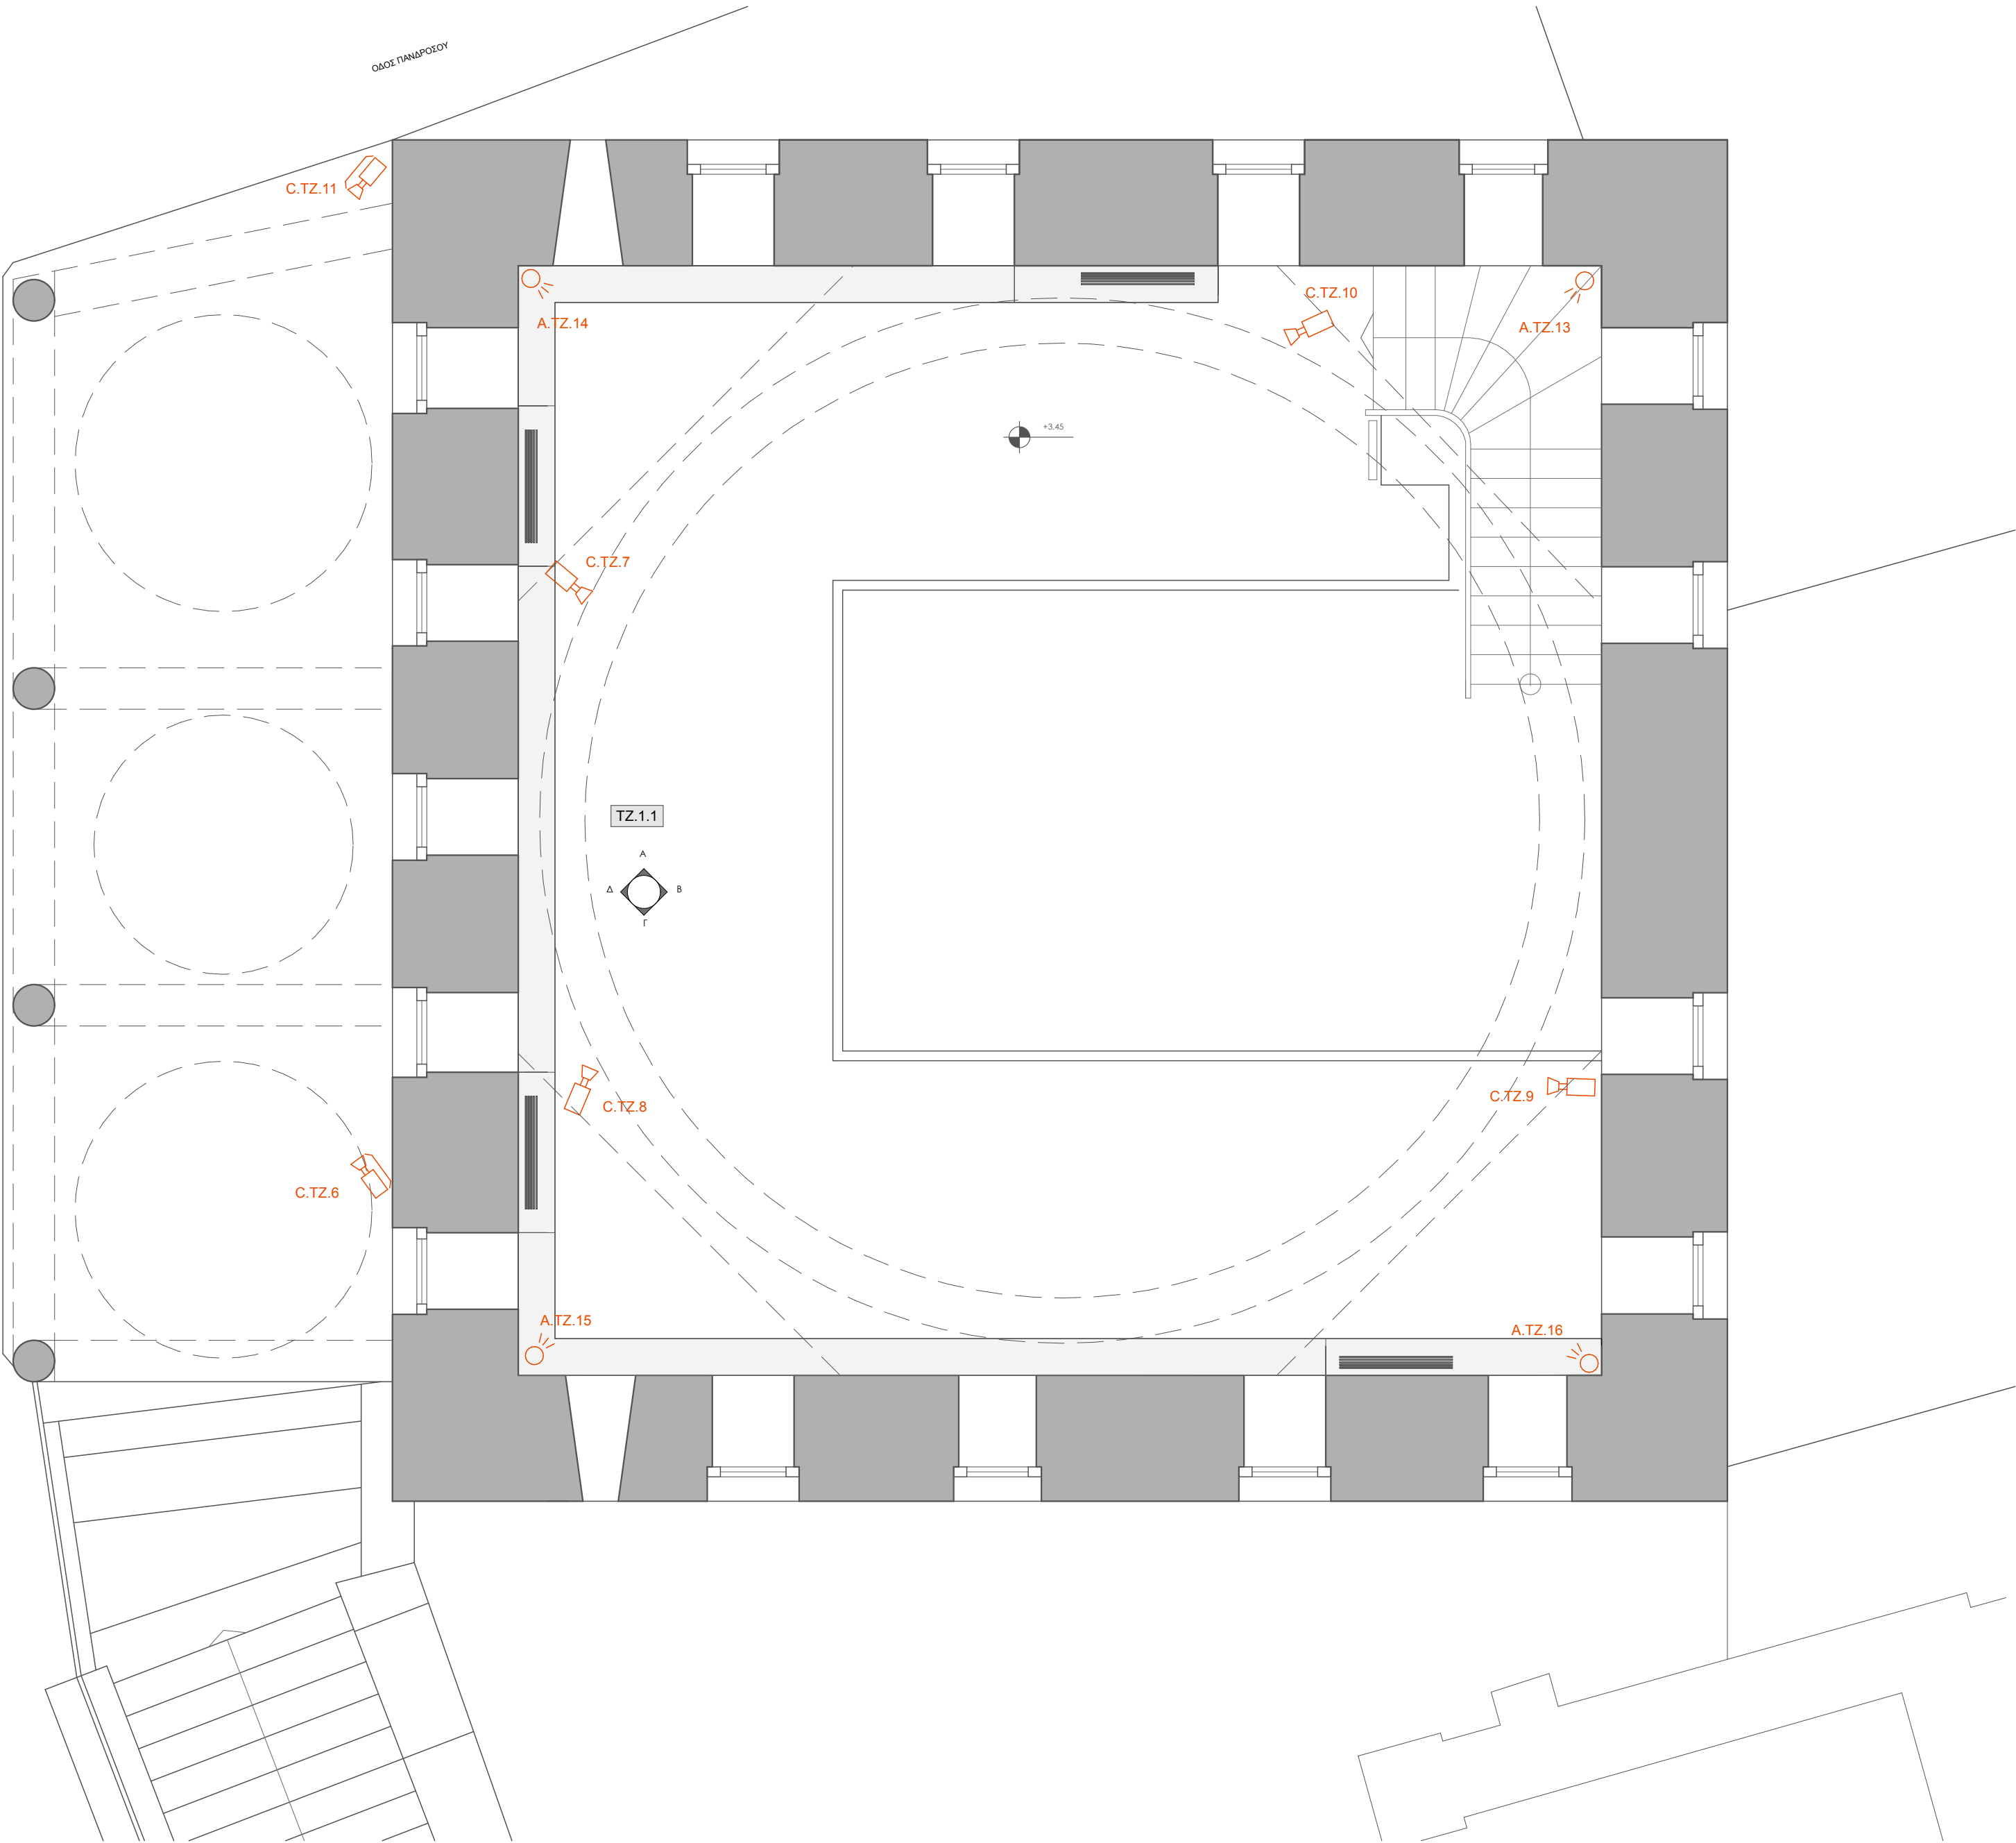



ΤΟ ΤΖΑΜΙ ΤΣΙΣΔΑΡΑΚΗ
ΤΟ ΜΟΥΣΕΙΟ ΕΛΛΗΝΙΚΗΣ ΛΑΪΚΗΣ ΤΕΧΝΗΣ
ΠΥΡΟΠΡΟΣΤΑΣΙΑ
ΚΑΤΟΨΗ ΙΣΟΓΕΙΟΥ
ΚΛΙΜΑΚΑ 1:50

ΣΧΕΔΙΟ:

ΤΖ.Π1

ΥΠΟΜΝΗΜΑ - ΠΥΡΟΠΡΟΣΤΑΣΙΑ

σύμβολο	περιγραφή
	ΚΑΛΩΔΙΟ ΠΥΡΑΝΙΧΝΕΥΣΗΣ LYCY 4x1.5mm ²
	ΑΝΙΧΝΕΥΤΗΣ ΚΑΠΝΟΥ
	ΚΟΜΒΙΟ ΧΕΙΡΟΚΙΝΗΤΟΥ ΣΥΝΑΓΕΡΜΟΥ
	ΣΕΙΡΗΝΑ ΣΥΝΑΓΕΡΜΟΥ
	ΦΟΡΗΤΟΣ ΠΥΡΟΣΒΕΣΤΗΡΑΣ ΞΗΡΑΣ ΚΟΝΕΩΣ 6kg
	ΦΩΤΙΣΤΙΚΟ ΑΣΦΑΛΕΙΑΣ (ΣΗΜΑΝΣΗ ΕΞΟΔΟΥ ΔΙΑΦΥΓΗΣ)
	ΦΩΤΙΣΤΙΚΟ ΑΣΦΑΛΕΙΑΣ (ΣΗΜΑΝΣΗ ΠΟΡΕΙΑΣ ΔΙΑΦΥΓΗΣ)
	ΠΟΜΠΟΣ - ΔΕΚΤΗΣ ΑΝΙΧΝΕΥΤΩΝ ΚΑΠΝΟΥ
	ΠΥΡΟΣΒΕΣΤΗΡΕΣ ΞΗΡΑΣ ΚΟΝΕΩΣ 6Kg
	ΠΥΡΟΣΒΕΣΤΗΡΕΣ ΔΙΟΞΕΙΔΙΟΥ 6Kg

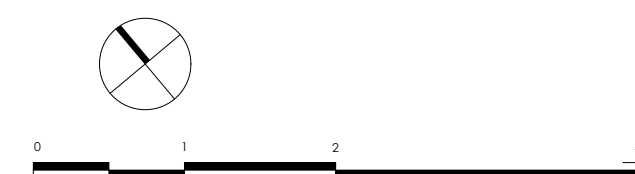
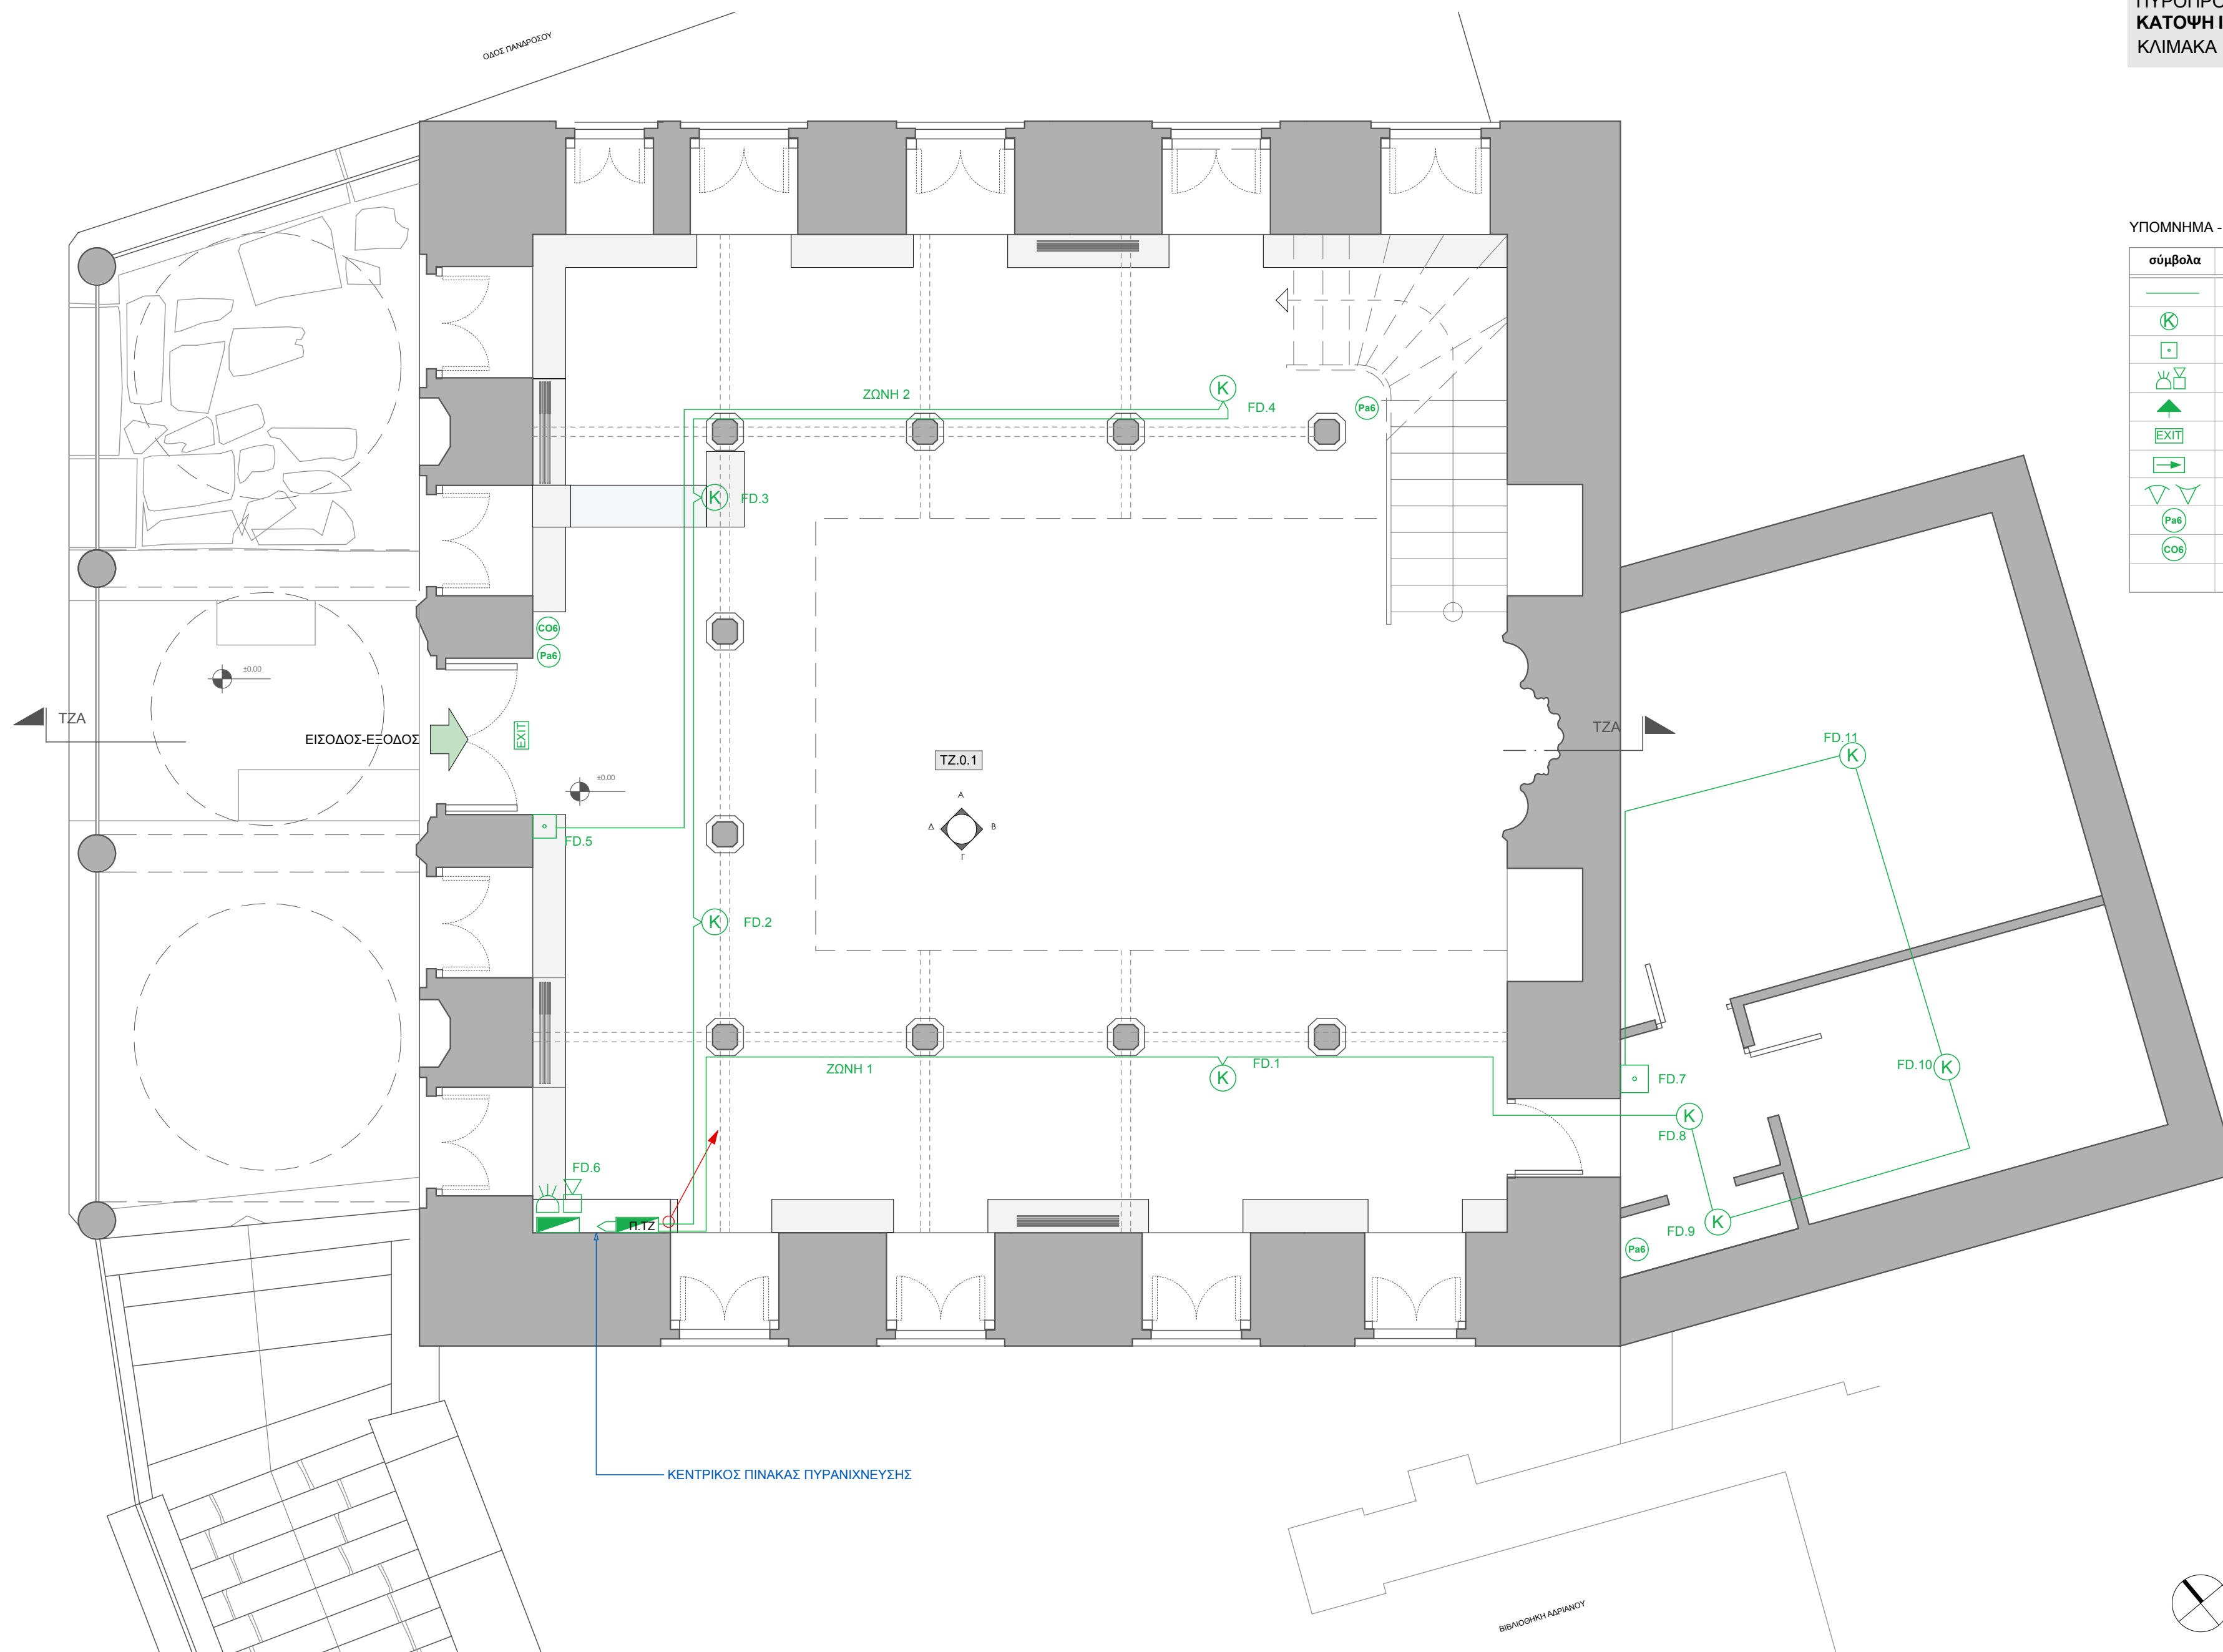


ΤΟ ΤΖΑΜΙ ΤΣΙΣΔΑΡΑΚΗ
ΤΟ ΜΟΥΣΕΙΟ ΕΛΛΗΝΙΚΗΣ ΛΑΪΚΗΣ ΤΕΧΝΗΣ
ΠΥΡΟΠΡΟΣΤΑΣΙΑ
ΚΑΤΟΨΗ ΟΡΟΦΟΥ
ΚΛΙΜΑΚΑ 1:50

ΣΧΕΔΙΟ:
ΤΖ.Π2

ΥΠΟΜΝΗΜΑ - ΠΥΡΟΠΡΟΣΤΑΣΙΑ

σύμβολα	περιγραφή
	ΚΑΛΩΔΙΟ ΠΥΡΑΝΙΧΝΕΥΣΗΣ LYCY 4x1.5mm²
	ΑΝΙΧΝΕΥΤΗΣ ΚΑΠΝΟΥ
	ΚΟΜΒΙΟ ΧΕΙΡΟΚΙΝΗΤΟΥ ΣΥΝΑΓΕΡΜΟΥ
	ΣΕΙΡΗΝΑ ΣΥΝΑΓΕΡΜΟΥ
	ΦΟΡΗΤΟΣ ΠΥΡΟΣΒΕΣΤΗΡΑΣ ΞΗΡΑΣ ΚΟΝΕΩΣ 6kg
	ΦΩΤΙΣΤΙΚΟ ΑΣΦΑΛΕΙΑΣ (ΣΗΜΑΝΣΗ ΕΞΟΔΟΥ ΔΙΑΦΥΓΗΣ)
	ΦΩΤΙΣΤΙΚΟ ΑΣΦΑΛΕΙΑΣ (ΣΗΜΑΝΣΗ ΠΟΡΕΙΑΣ ΔΙΑΦΥΓΗΣ)
	ΠΟΜΠΟΣ - ΔΕΚΤΗΣ ΑΝΙΧΝΕΥΤΩΝ ΚΑΠΝΟΥ
	ΠΥΡΟΣΒΕΣΤΗΡΕΣ ΞΗΡΑΣ ΚΟΝΕΩΣ 6Kg
	ΠΥΡΟΣΒΕΣΤΗΡΕΣ ΔΙΟΞΕΙΔΙΟΥ 6Kg

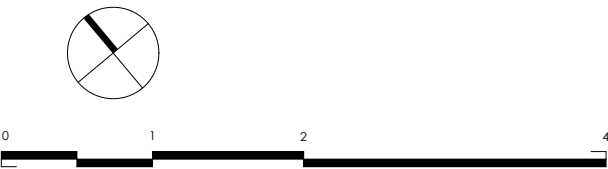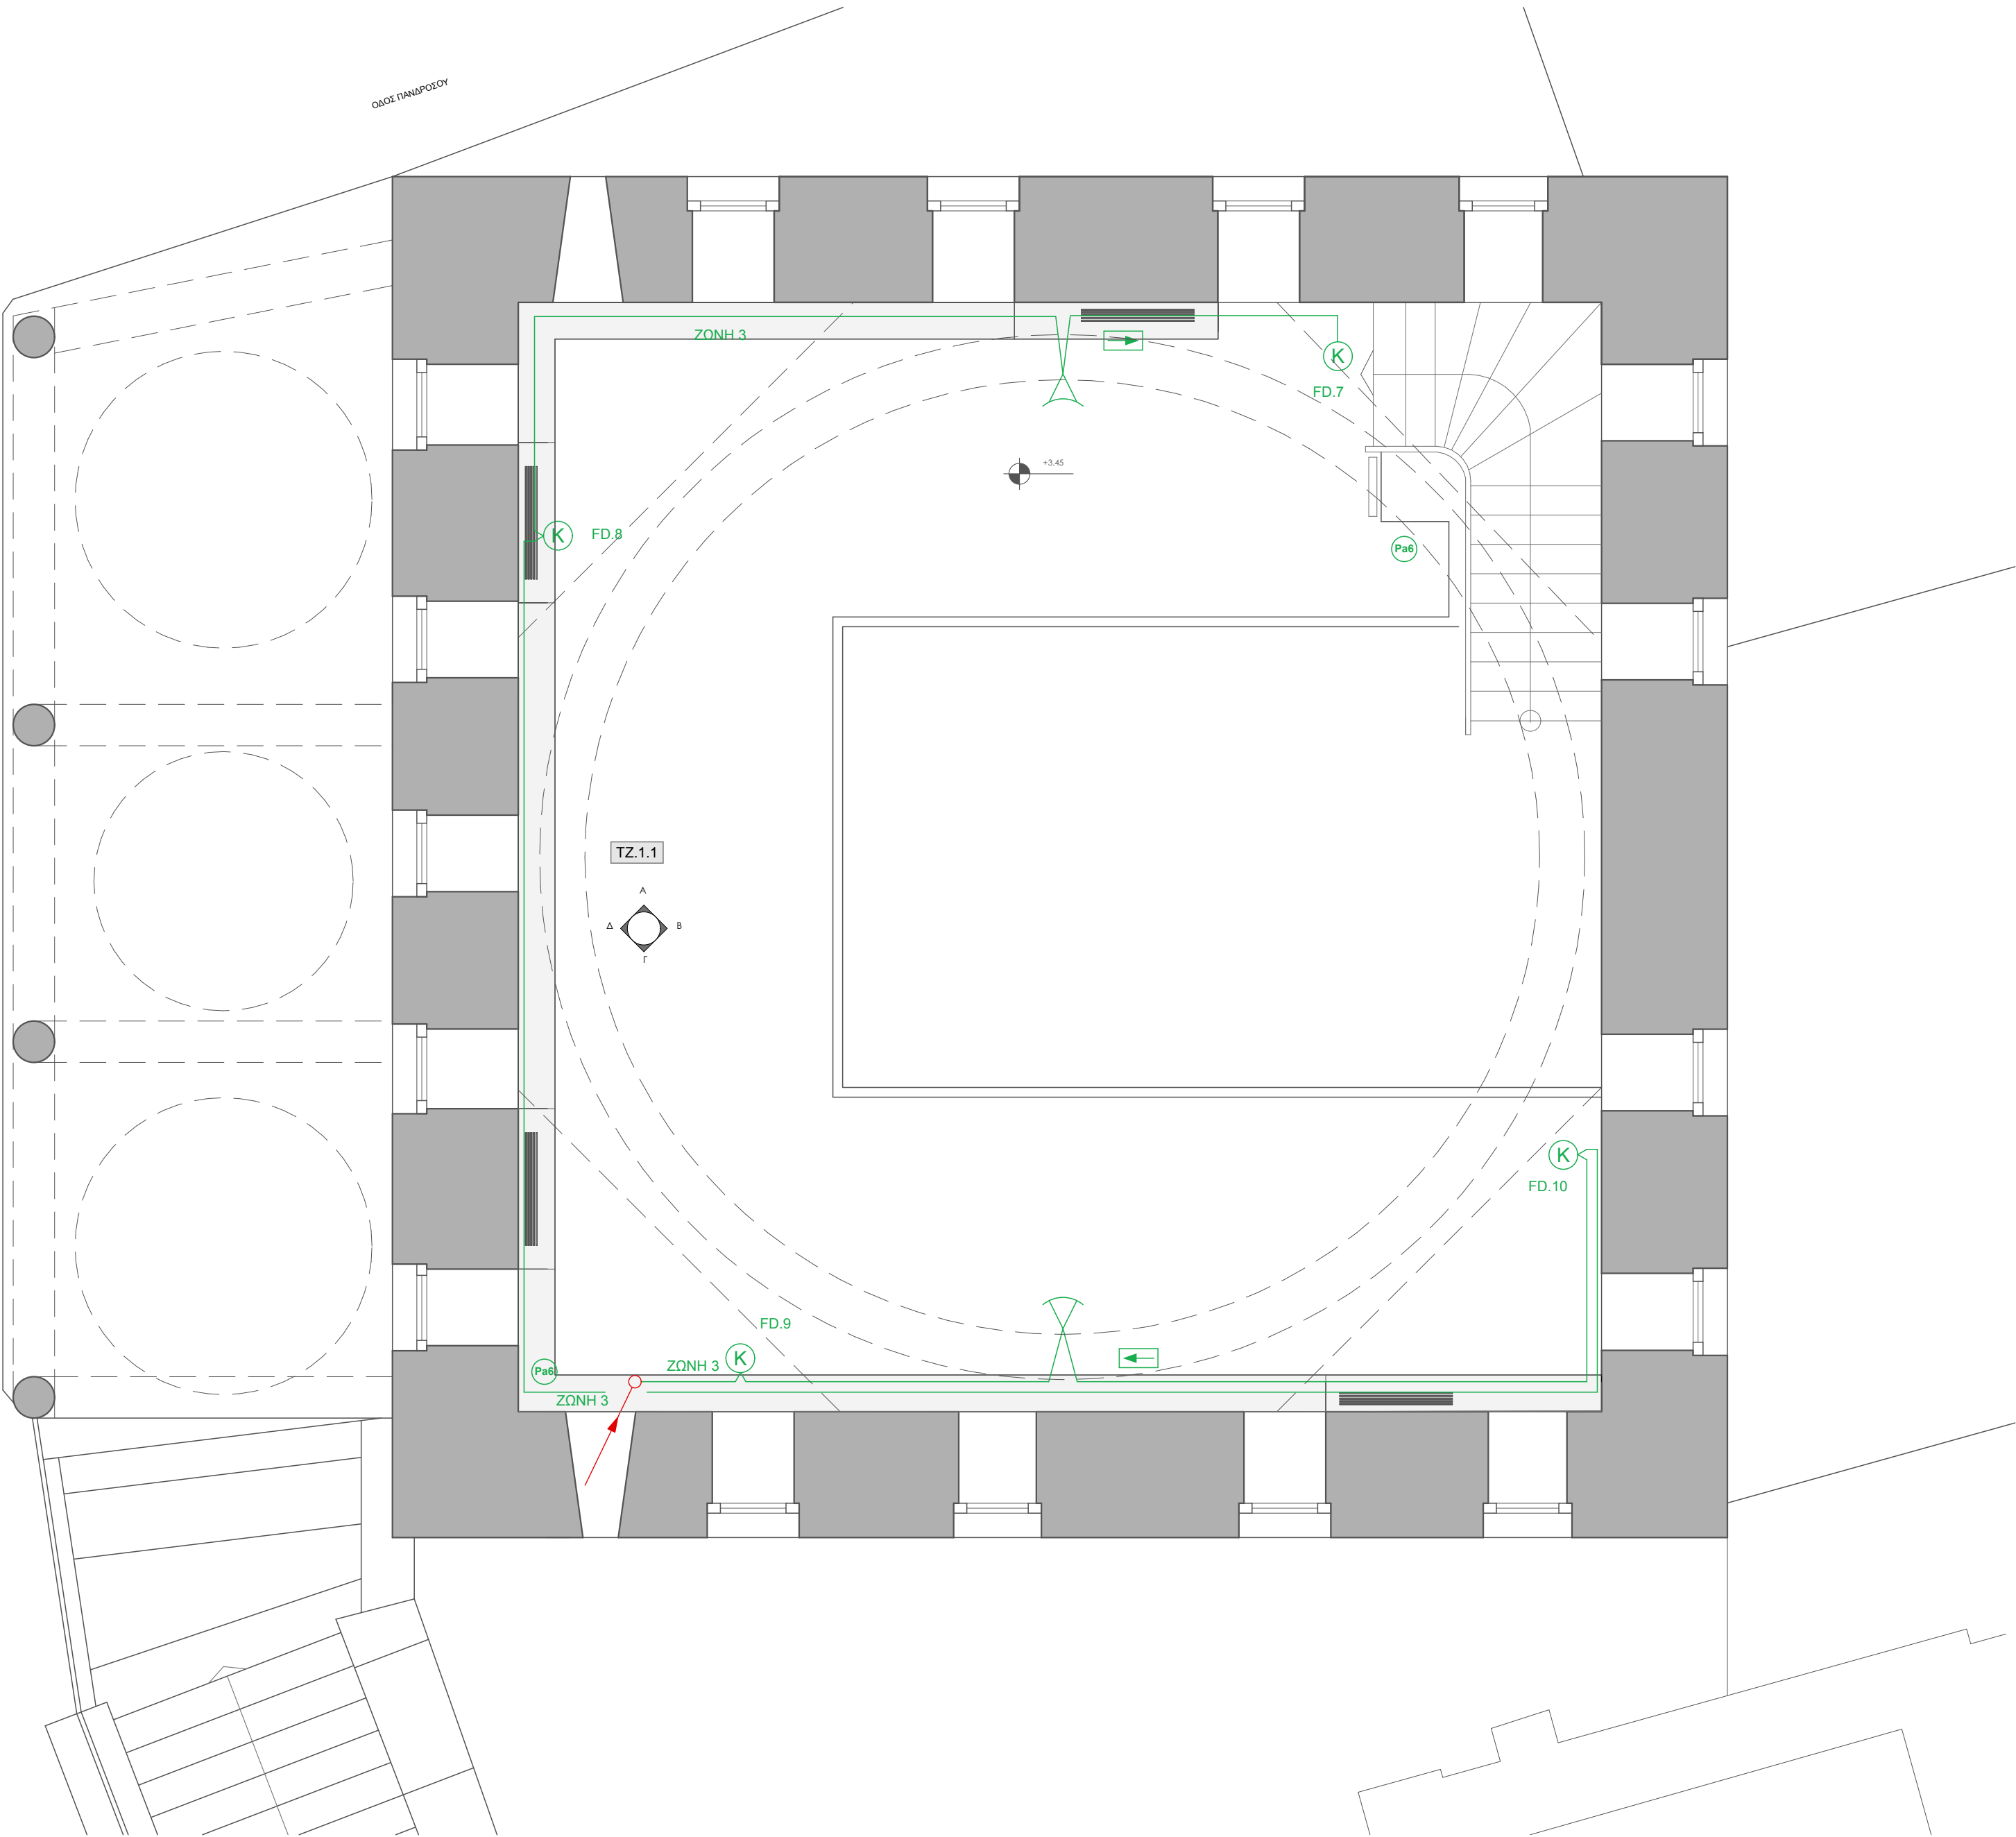


ΤΟ ΤΖΑΜΙ ΤΣΙΣΔΑΡΑΚΗ
ΤΟ ΜΟΥΣΕΙΟ ΕΛΛΗΝΙΚΗΣ ΛΑΪΚΗΣ ΤΕΧΝΗΣ

ΔΙΑΓΡΑΜΜΑ ΠΙΝΑΚΑ - Π.ΤΖ


ΣΧΕΔΙΟ:


ΤΖ.ΔΠ1

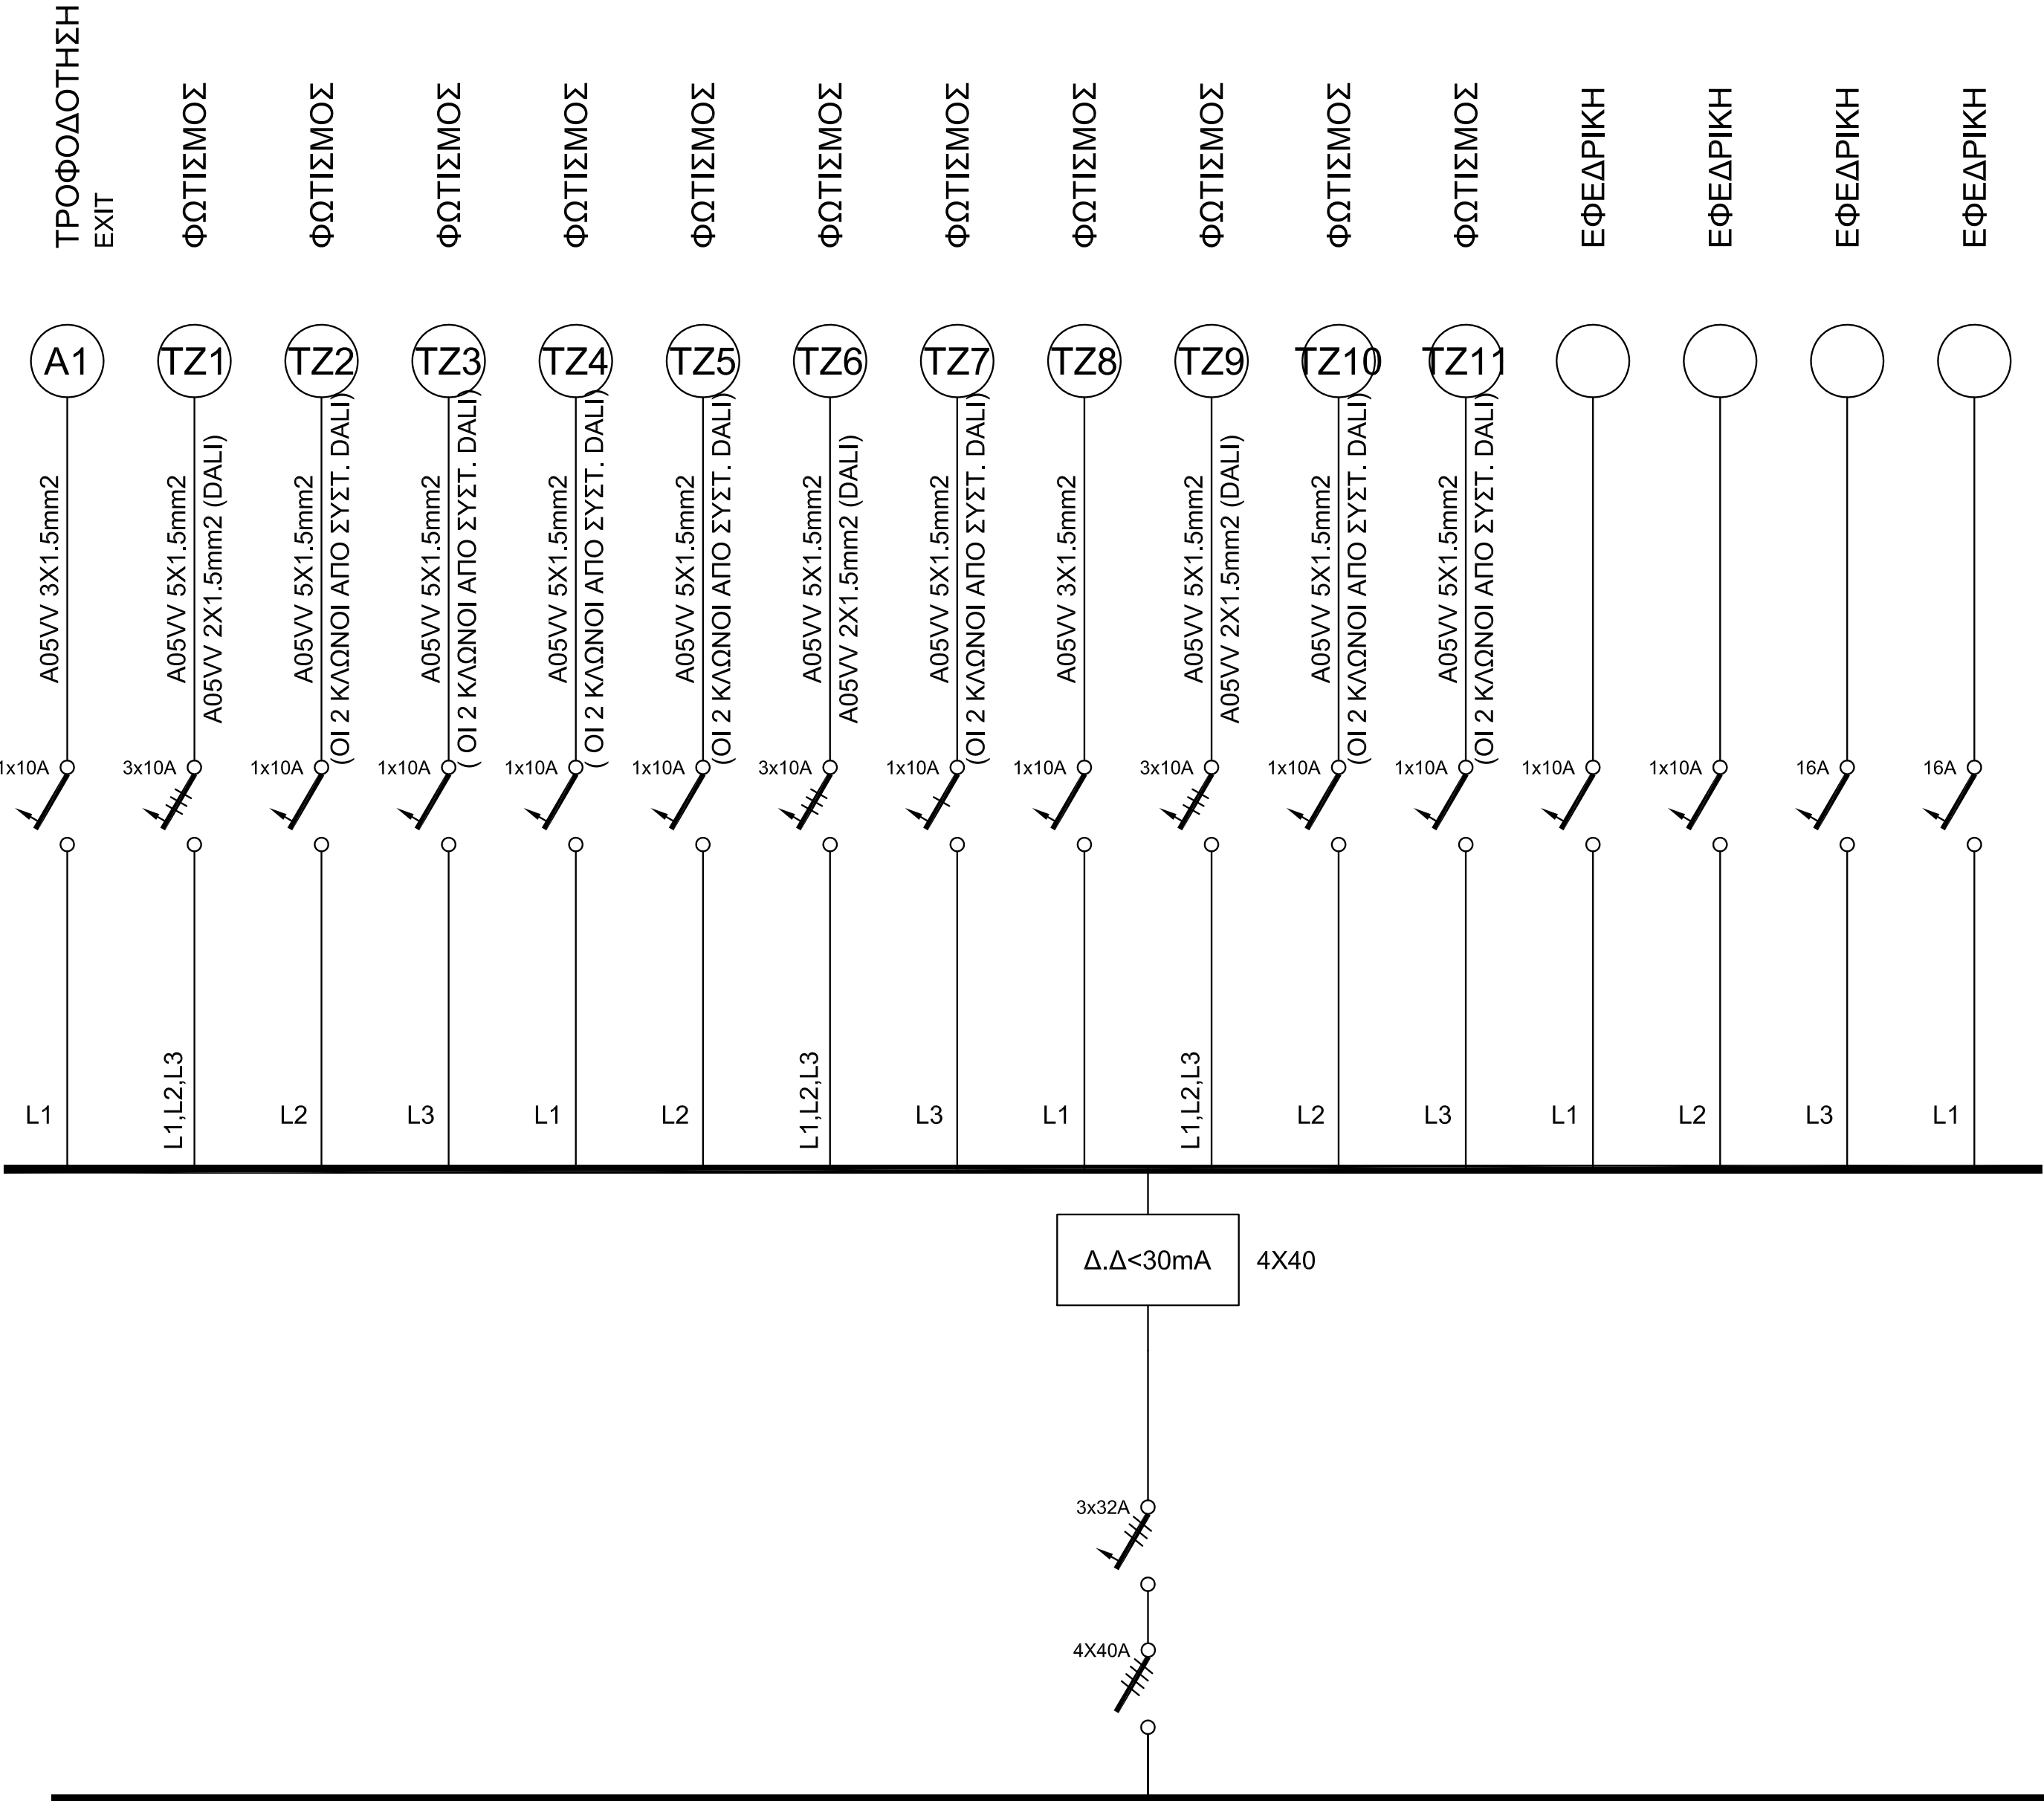

ΥΠΟΜΝΗΜΑ

σύμβολα	περιγραφή
	ΕΝΔΕΙΚΤΙΚΗ ΛΥΧΝΙΑ
	ΔΙΑΚΟΠΤΗΣ ΔΙΑΡΡΟΗΣ Δ.Δ<30mA
	ΑΠΟΧΕΤΕΥΤΗΣ ΚΡΟΥΣΤΙΚΩΝ ΥΠΕΡΤΑΣΕΩΝ Α.Κ.Υ. T2
	ΣΥΝΤΙΚΤΙΚΗ ΑΣΦΑΛΕΙΑ 16A
	ΜΙΚΡΟΑΥΤΟΜΑΤΟΣ ΔΙΑΚΟΠΤΗΣ ΤΡΙΠΟΛΙΚΟΣ 1x10A
	ΜΙΚΡΟΑΥΤΟΜΑΤΟΣ ΔΙΑΚΟΠΤΗΣ ΔΙΠΟΛΙΚΟΣ 1x10A
	ΜΙΚΡΟΑΥΤΟΜΑΤΟΣ ΔΙΑΚΟΠΤΗΣ ΜΟΝΟΠΟΛΙΚΟΣ 1x10A
	ΡΑΓΟΔΙΑΚΟΠΤΗΣ ΤΡΙΠΟΛΙΚΟΣ 1x10A
	ΡΑΓΟΔΙΑΚΟΠΤΗΣ ΜΟΝΟΠΟΛΙΚΟΣ 1x10A
	ΚΑΛΩΔΙΟ ΤΗΛΕΧΕΙΡΙΣΜΟΥ
	ΑΥΤΟΜΑΤΟΣ ΔΙΑΚΟΠΤΗΣ ΙΣΧΥΟΣ ΜΕ ΘΕΡΜΙΚΗ ΚΑΙ ΜΑΓΝΗΤΙΚΗ ΠΡΟΣΤΑΣΙΑ 1x16A

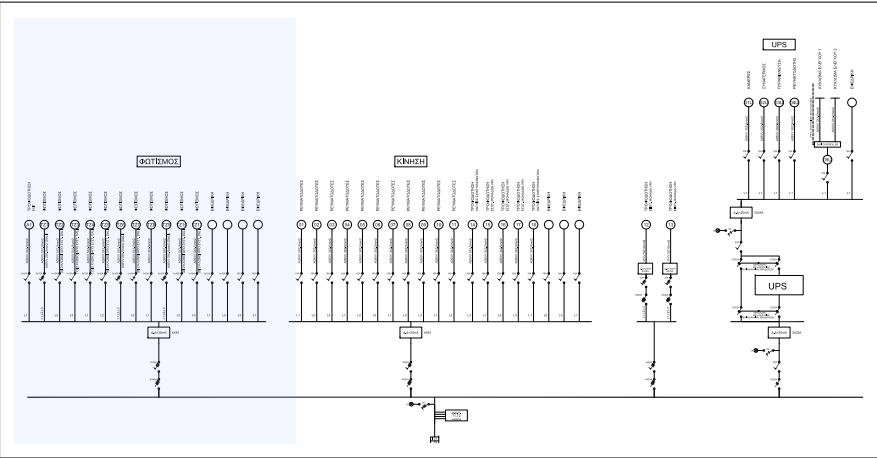

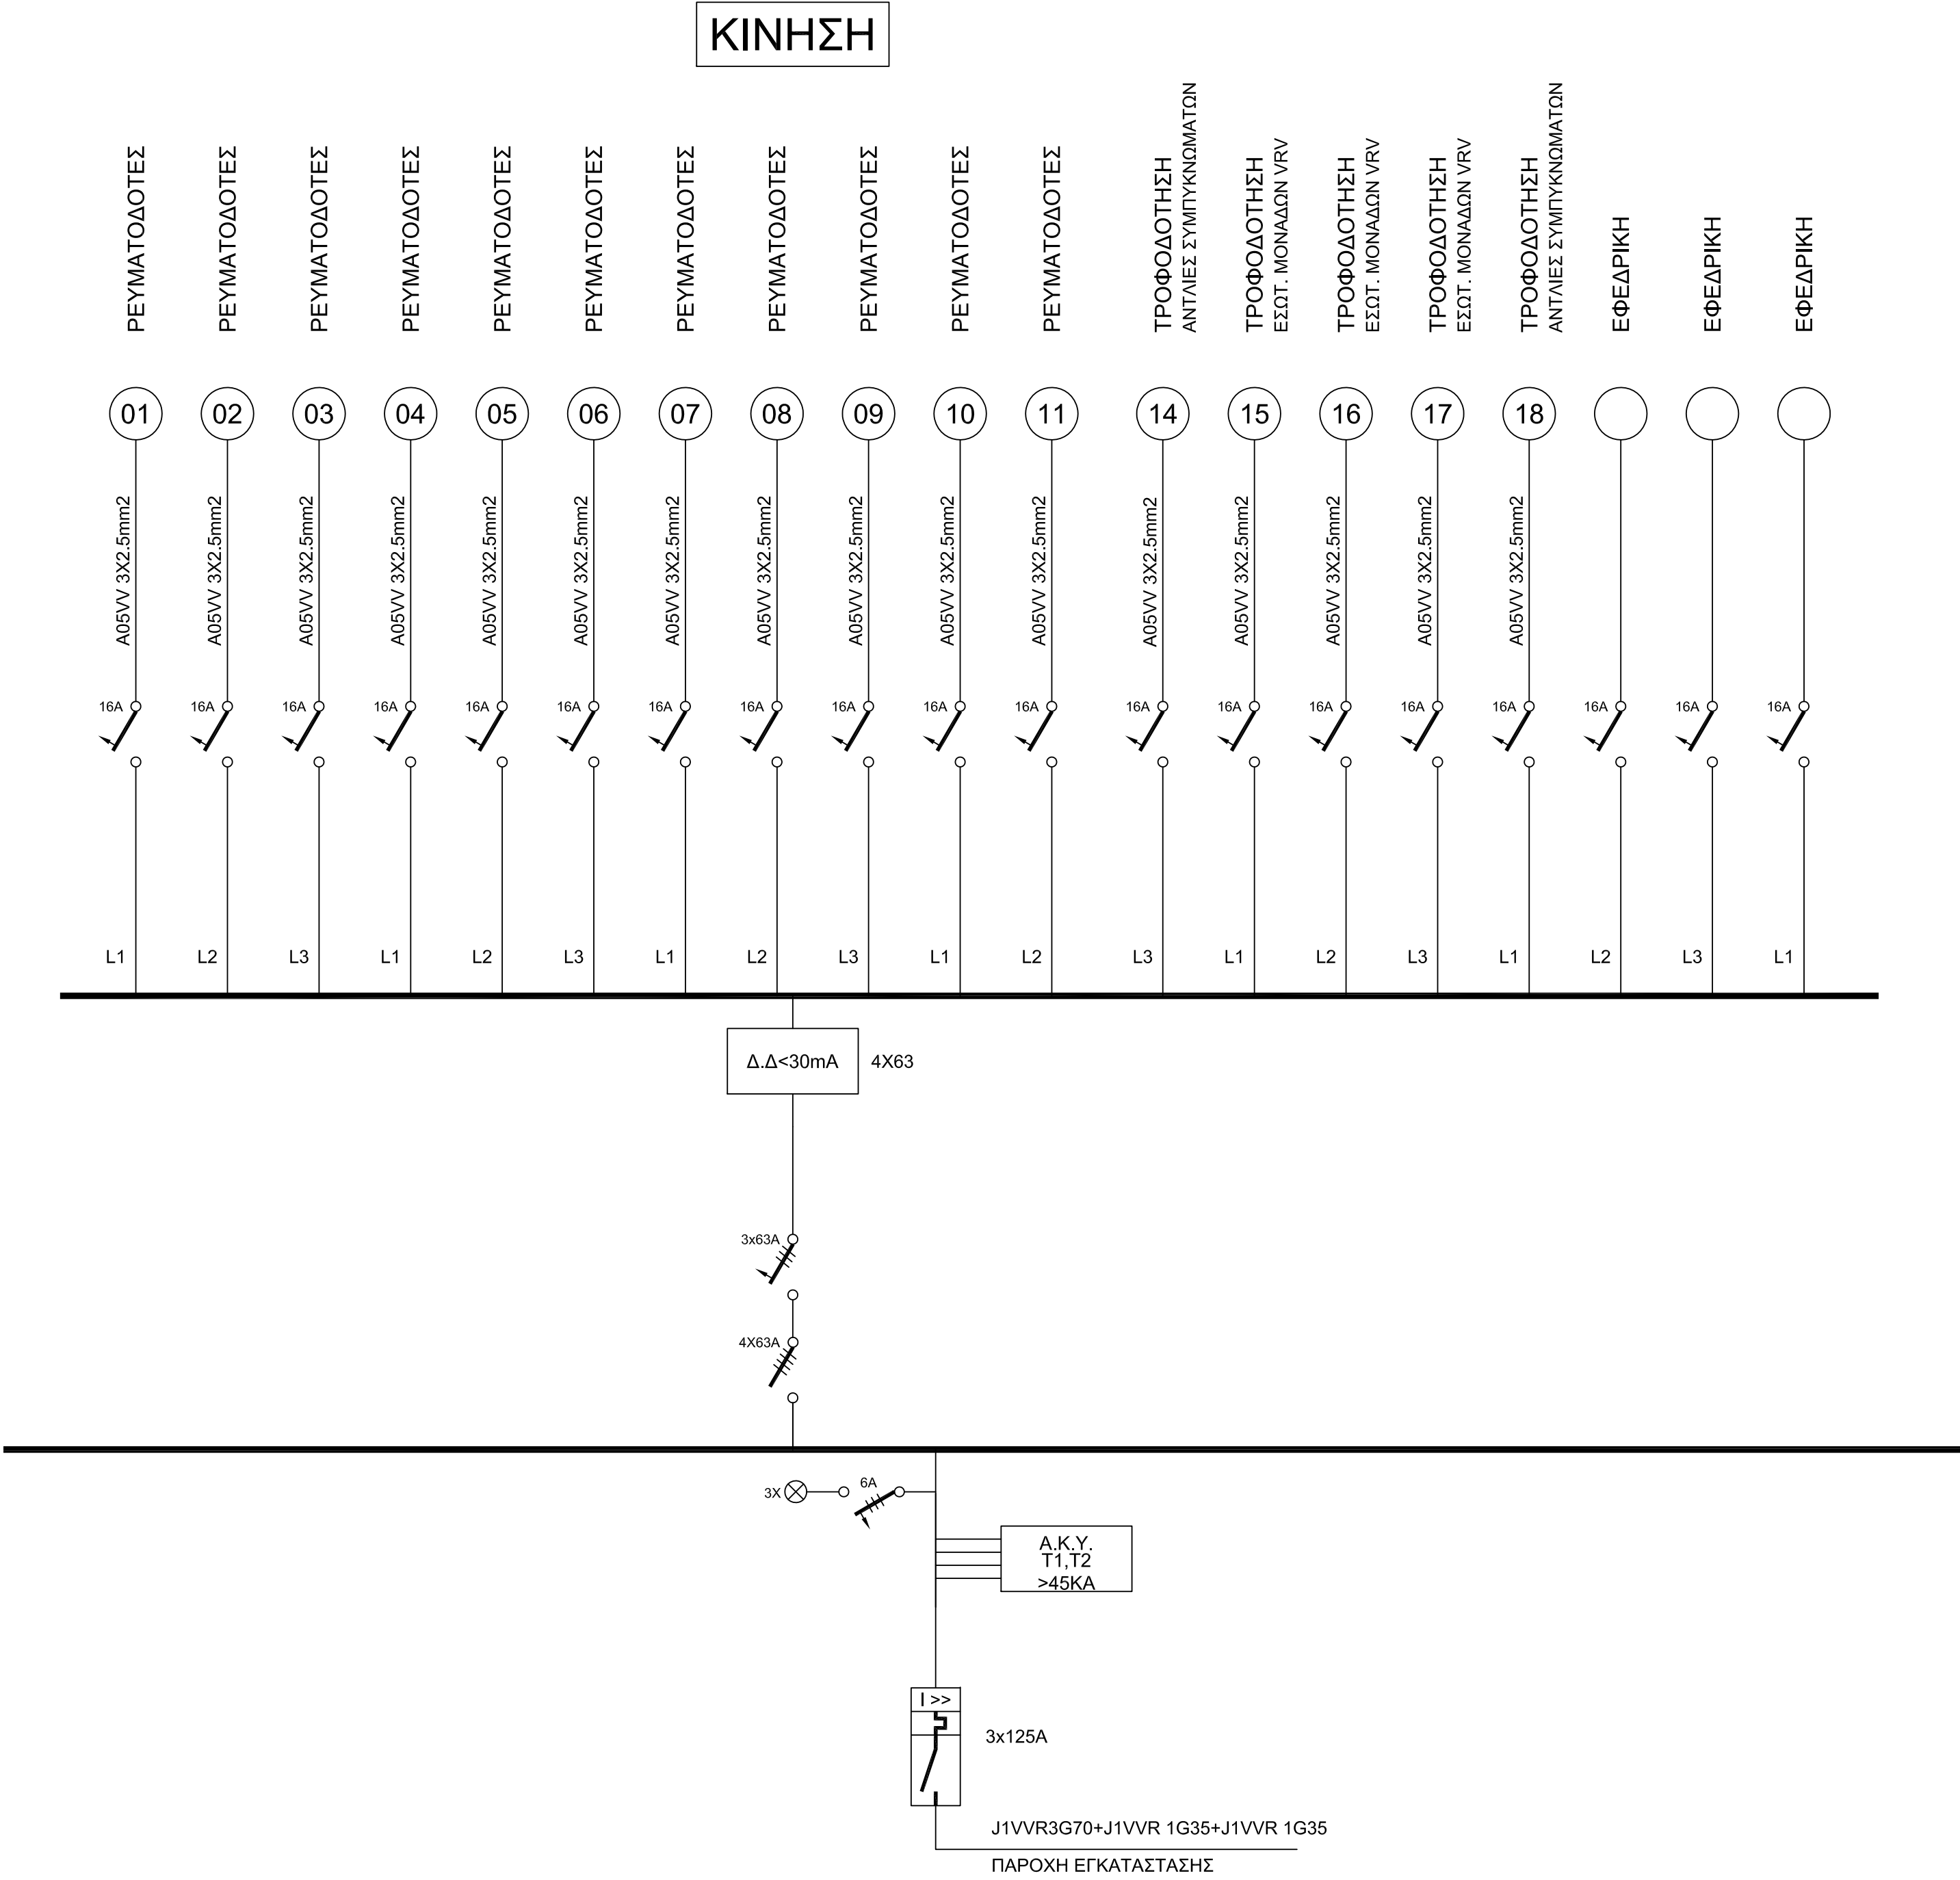


ΤΟ ΤΖΑΜΙ ΤΣΙΣΔΑΡΑΚΗ
ΤΟ ΜΟΥΣΕΙΟ ΕΛΛΗΝΙΚΗΣ ΛΑΪΚΗΣ ΤΕΧΝΗΣ

ΣΧΕΔΙΟ:
ΤΖ.ΔΠ2

ΔΙΑΓΡΑΜΜΑ ΠΙΝΑΚΑ - Π.ΤΖ

ΥΠΟΜΝΗΜΑ

σύμβολα	περιγραφή
	ΕΝΔΕΙΚΤΙΚΗ ΛΥΧΝΙΑ
	ΔΙΑΚΟΠΤΗΣ ΔΙΑΡΡΟΗΣ Δ.Δ.<30mA
	ΑΠΟΧΕΤΕΥΤΗΣ ΚΡΟΥΣΤΙΚΩΝ ΥΠΕΡΤΑΣΕΩΝ Α.Κ.Υ. T2
	ΣΥΝΤΙΚΤΙΚΗ ΑΣΦΑΛΕΙΑ 16A
	ΜΙΚΡΟΑΥΤΟΜΑΤΟΣ ΔΙΑΚΟΠΤΗΣ ΤΡΙΠΟΛΙΚΟΣ
	ΜΙΚΡΟΑΥΤΟΜΑΤΟΣ ΔΙΑΚΟΠΤΗΣ ΔΙΠΟΛΙΚΟΣ
	ΜΙΚΡΟΑΥΤΟΜΑΤΟΣ ΔΙΑΚΟΠΤΗΣ ΜΟΝΟΠΟΛΙΚΟΣ
	ΡΑΓΟΔΙΑΚΟΠΤΗΣ ΤΡΙΠΟΛΙΚΟΣ
	ΡΑΓΟΔΙΑΚΟΠΤΗΣ ΜΟΝΟΠΟΛΙΚΟΣ
	ΚΑΛΩΔΙΟ ΤΗΛΕΧΕΙΡΙΣΜΟΥ
	ΑΥΤΟΜΑΤΟΣ ΔΙΑΚΟΠΤΗΣ ΙΣΧΥΟΣ ΜΕ ΘΕΡΜΙΚΗ ΚΑΙ ΜΑΓΝΗΤΙΚΗ ΠΡΟΣΤΑΣΙΑ


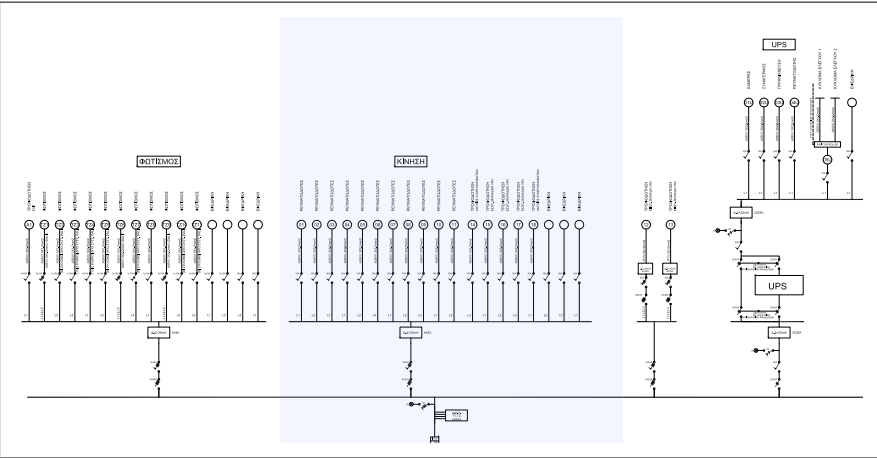



ΤΟ ΤΖΑΜΙ ΤΣΙΣΔΑΡΑΚΗ
ΤΟ ΜΟΥΣΕΙΟ ΕΛΛΗΝΙΚΗΣ ΛΑΪΚΗΣ ΤΕΧΝΗΣ

ΣΧΕΔΙΟ:

TZ.ΔΠ3


ΥΠΟΜΝΗΜΑ

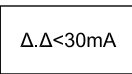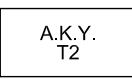σύμβολα	περιγραφή
	ΕΝΔΕΙΚΤΙΚΗ ΛΥΧΝΙΑ
	ΔΙΑΚΟΠΤΗΣ ΔΙΑΡΡΩΣ
	ΑΠΟΧΕΤΕΥΤΗΣ ΚΡΟΥΣΤΙΚΩΝ ΥΠΕΡΤΑΣΕΩΝ
	ΣΥΝΤΙΚΤΙΚΗ ΑΣΦΑΛΕΙΑ
	ΜΙΚΡΟΑΥΤΟΜΑΤΟΣ ΔΙΑΚΟΠΤΗΣ ΤΡΙΠΟΛΙΚΟΣ
	ΜΙΚΡΟΑΥΤΟΜΑΤΟΣ ΔΙΑΚΟΠΤΗΣ ΔΙΠΟΛΙΚΟΣ
	ΜΙΚΡΟΑΥΤΟΜΑΤΟΣ ΔΙΑΚΟΠΤΗΣ ΜΟΝΟΠΟΛΙΚΟΣ
	ΡΑΓΟΔΙΑΚΟΠΤΗΣ ΤΡΙΠΟΛΙΚΟΣ
	ΡΑΓΟΔΙΑΚΟΠΤΗΣ ΜΟΝΟΠΟΛΙΚΟΣ
	ΚΑΛΩΔΙΟ ΤΗΛΕΧΕΙΡΙΣΜΟΥ
	ΑΥΤΟΜΑΤΟΣ ΔΙΑΚΟΠΤΗΣ ΙΣΧΥΟΣ ΜΕ ΘΕΡΜΙΚΗ ΚΑΙ ΜΑΓΝΗΤΙΚΗ ΠΡΟΣΤΑΣΙΑ

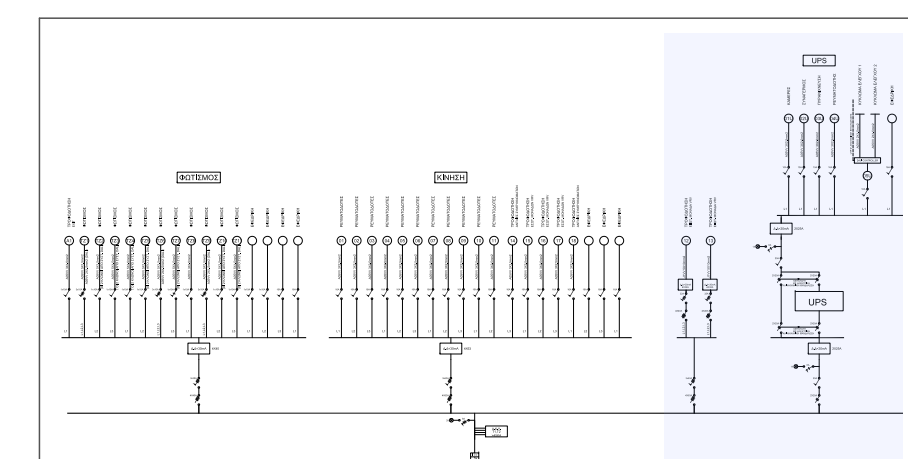

ΤΟ ΤΖΑΜΙ ΤΣΙΣΔΑΡΑΚΗ
ΤΟ ΜΟΥΣΕΙΟ ΕΛΛΗΝΙΚΗΣ ΛΑΪΚΗΣ ΤΕΧΝΗΣ
ΠΕΡΙΜΕΤΡΙΚΟ ΕΠΙΠΛΟ
ΚΑΤΟΨΗ ΙΣΟΓΕΙΟΥ
ΚΛΙΜΑΚΑ 1:50


ΣΧΕΔΙΟ:
ΤΖ.Κ.1

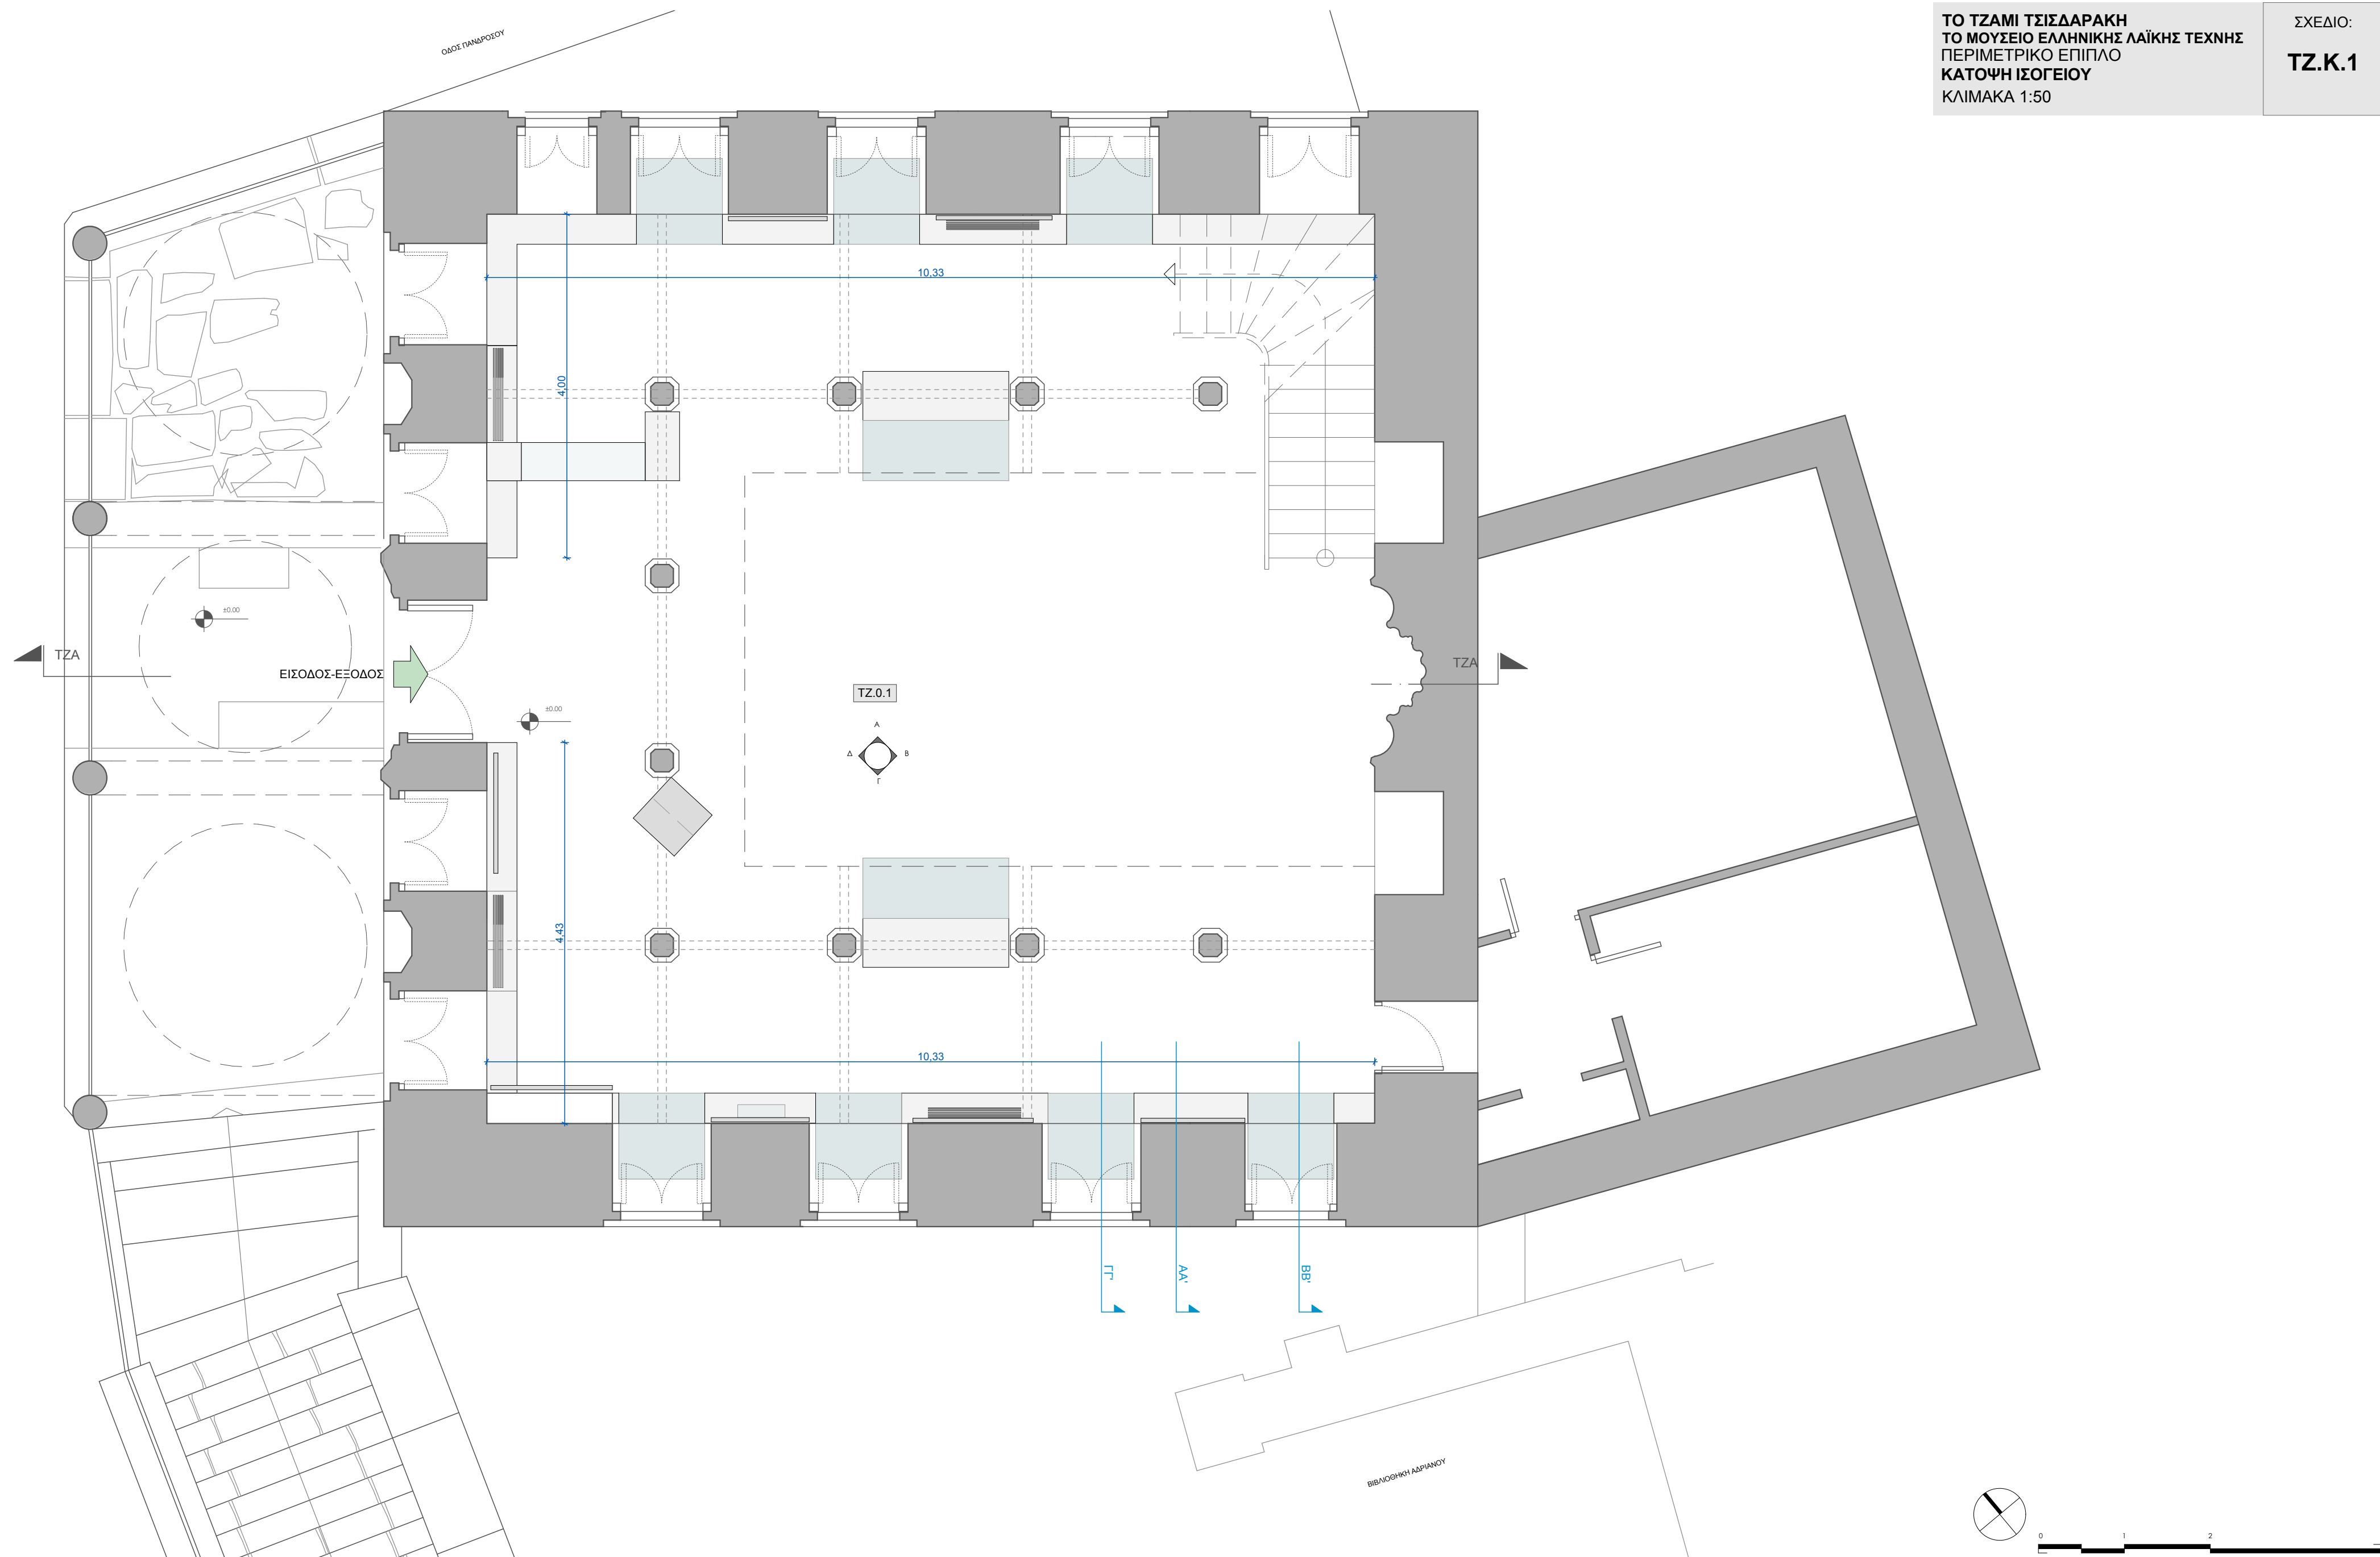




ΤΟ ΤΖΑΜΙ ΤΣΙΣΔΑΡΑΚΗ
ΤΟ ΜΟΥΣΕΙΟ ΕΛΛΗΝΙΚΗΣ ΛΑΪΚΗΣ ΤΕΧΝΗΣ
ΠΕΡΙΜΕΤΡΙΚΟ ΕΠΙΠΛΟ
ΚΑΤΩΦΗ ΟΡΟΦΟΥ
ΚΛΙΜΑΚΑ 1:50

ΣΧΕΔΙΟ:

ΤΖ.Κ.2

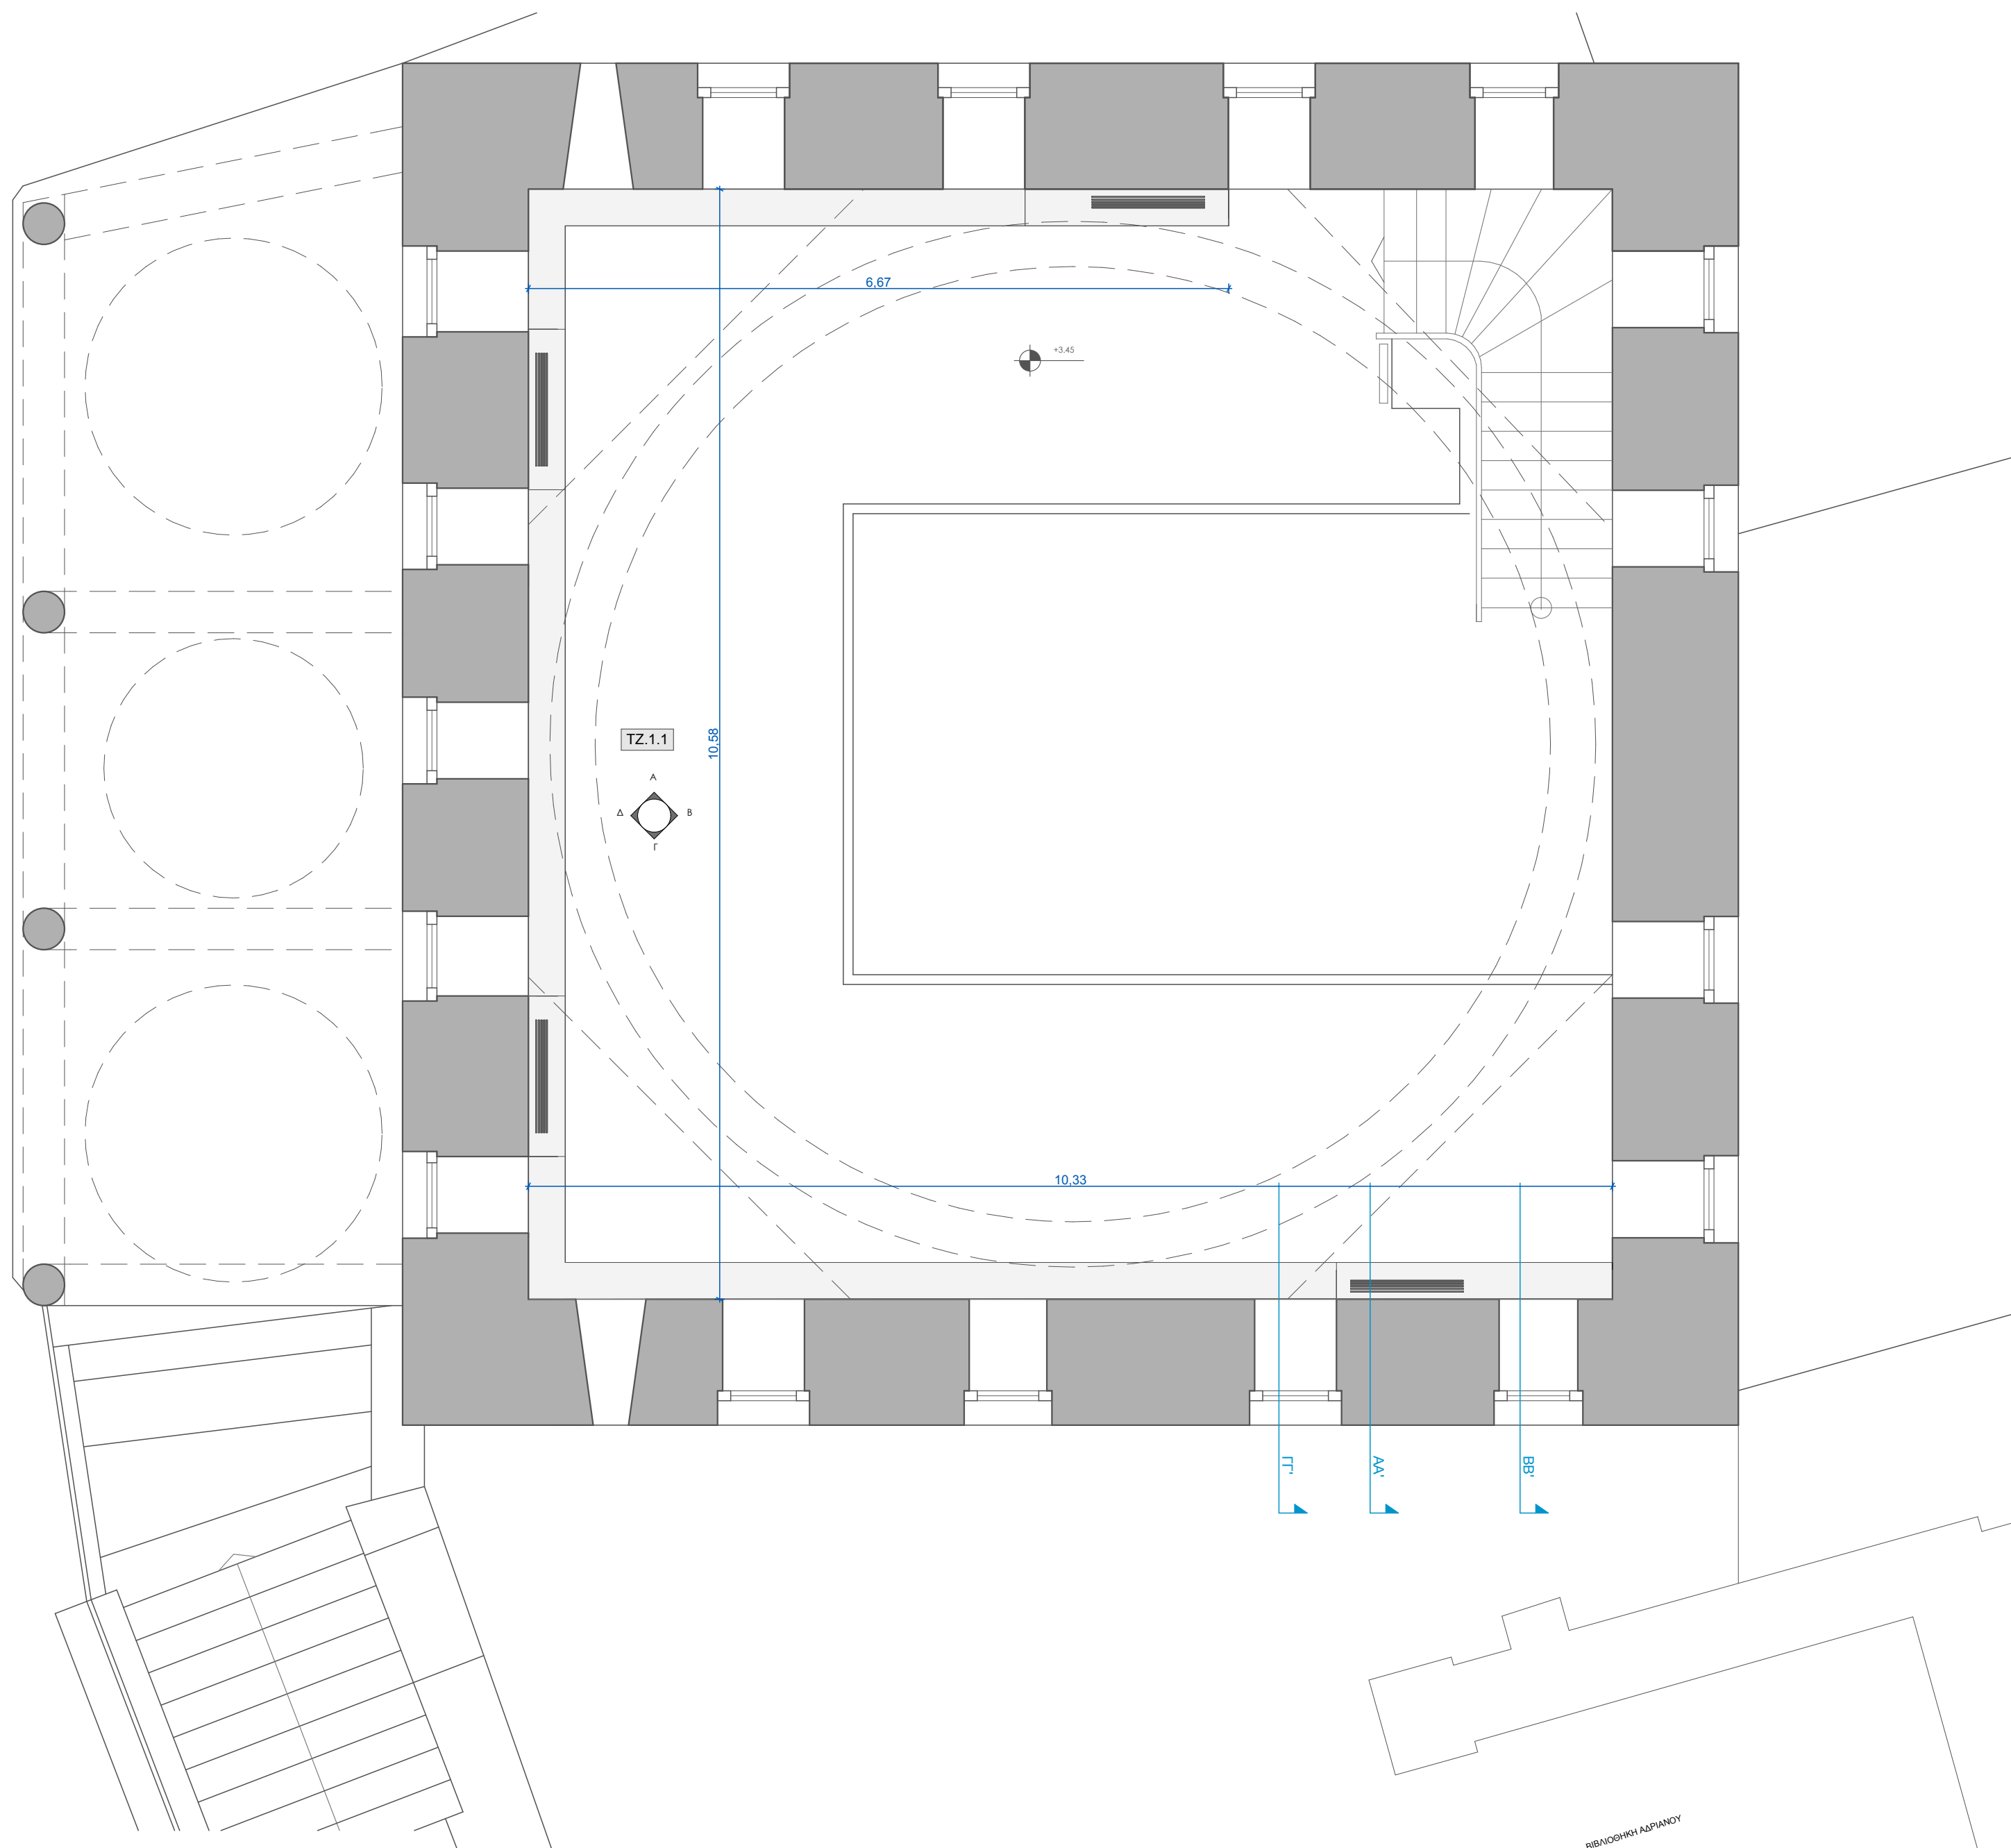

0 1 2 4

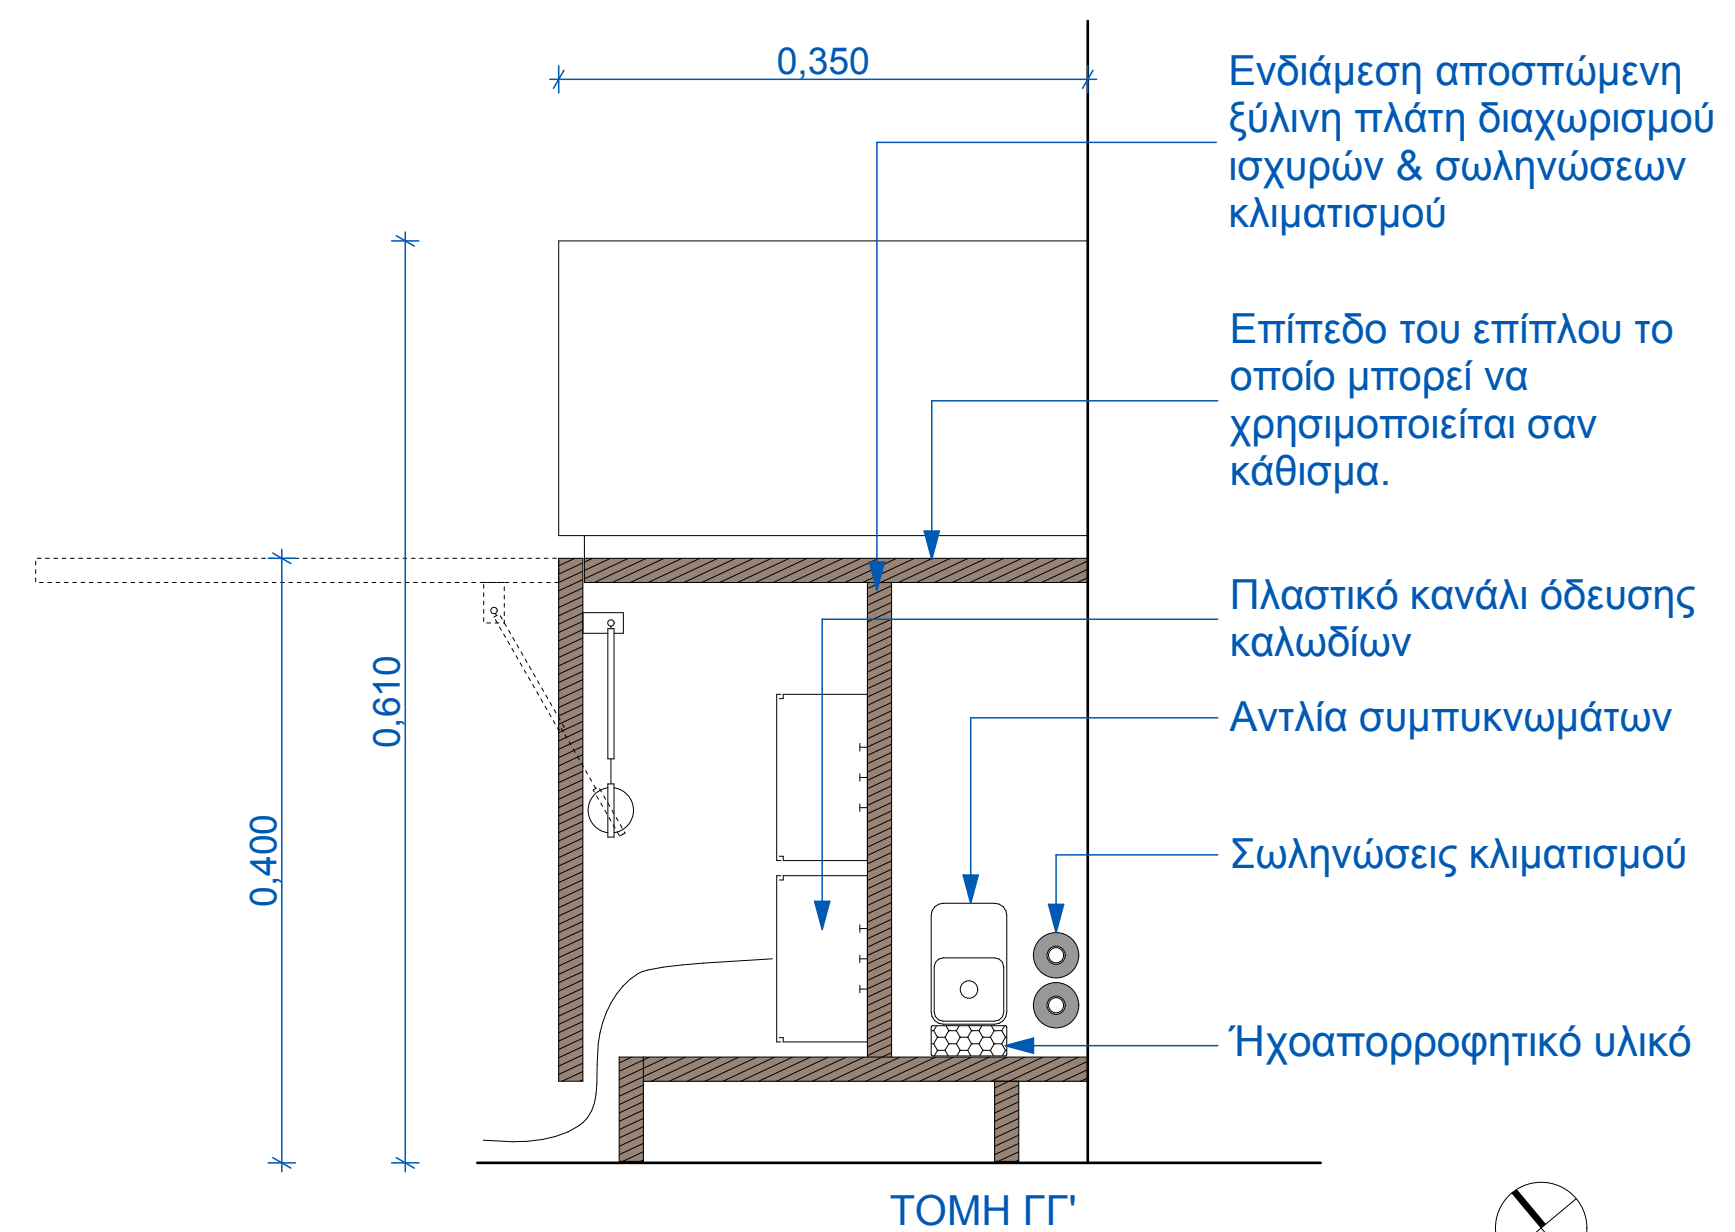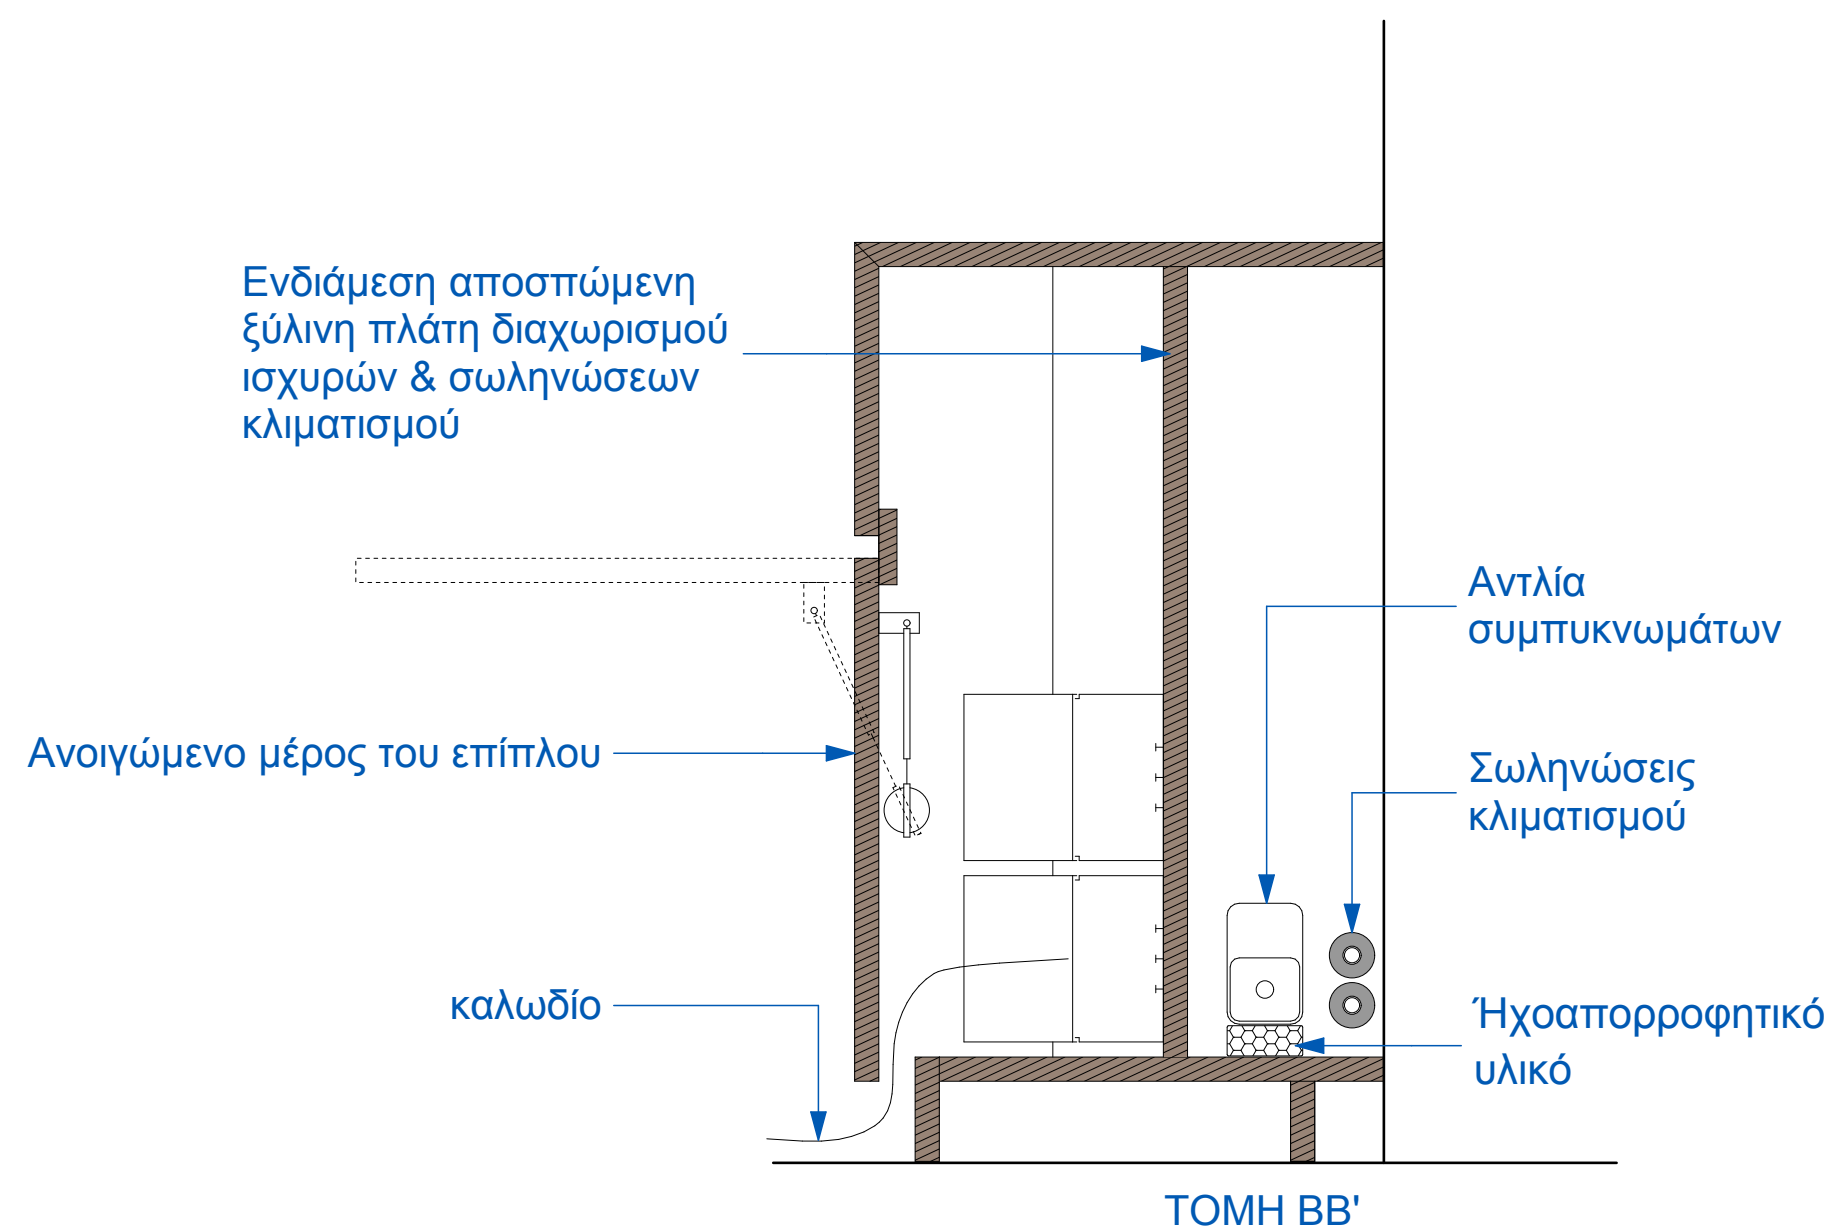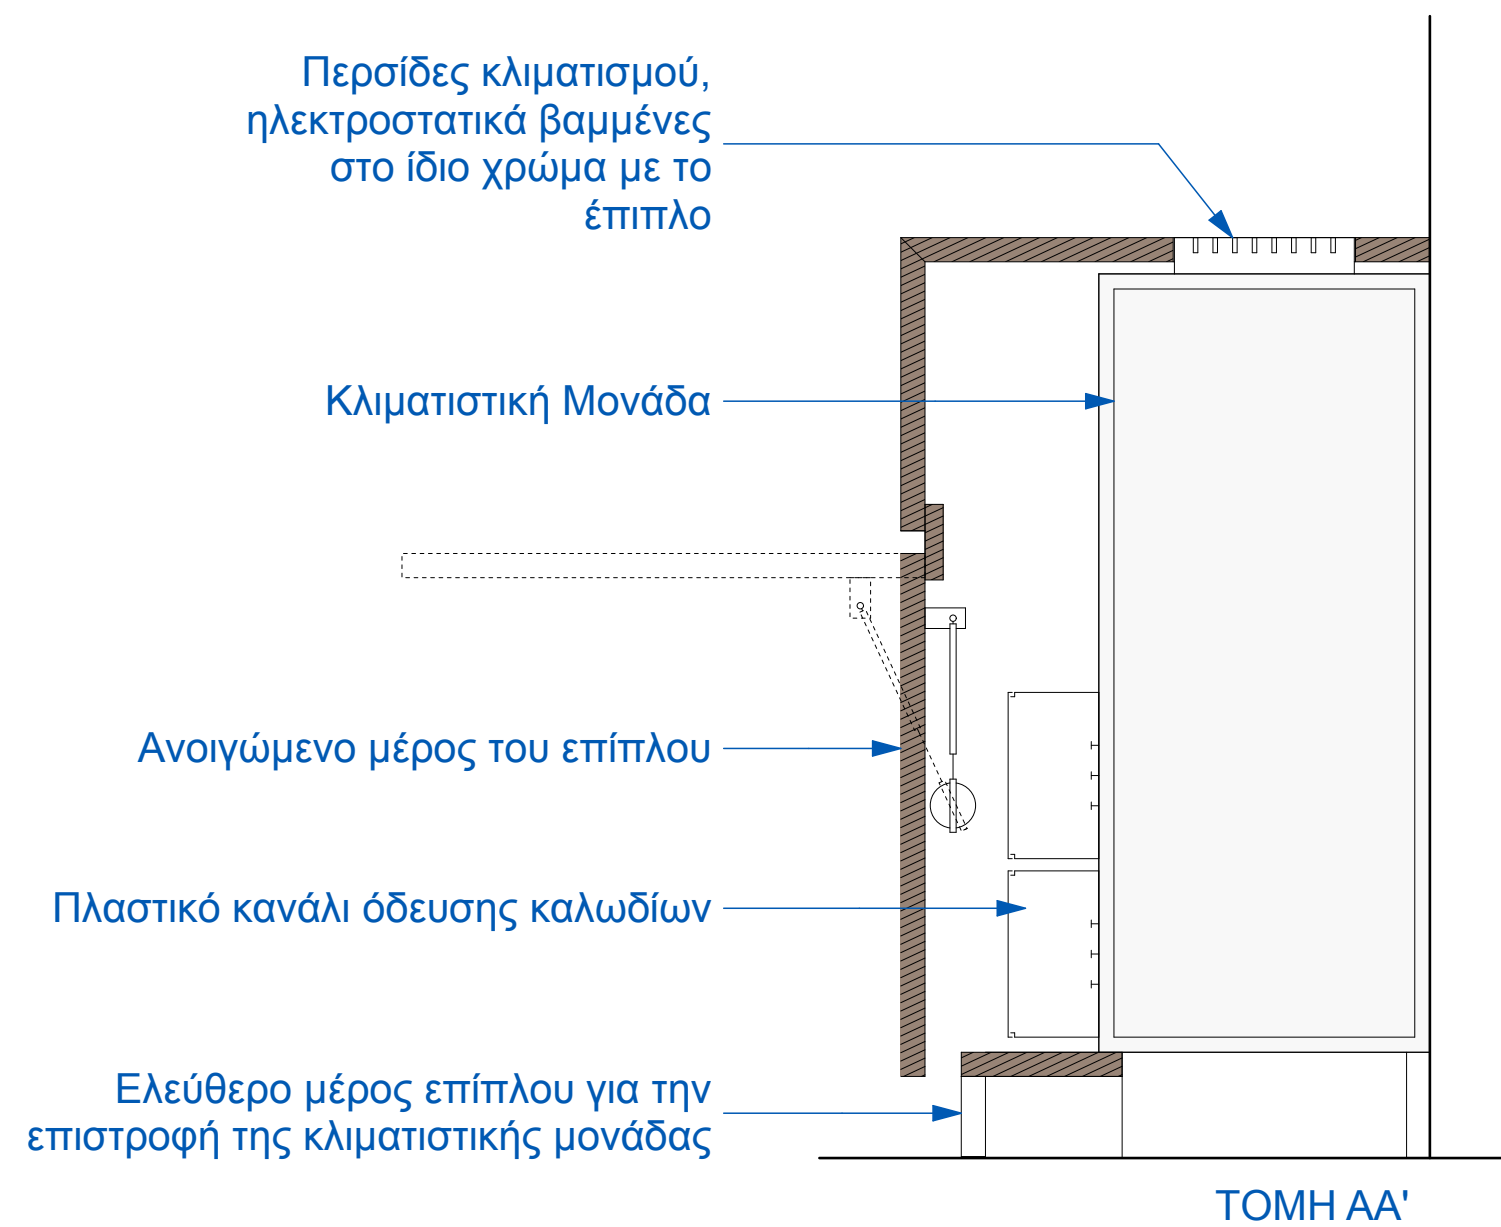





ΤΟ ΤΖΑΜΙ ΤΣΙΣΔΑΡΑΚΗ
ΤΟ ΜΟΥΣΕΙΟ ΕΛΛΗΝΙΚΗΣ ΛΑΪΚΗΣ ΤΕΧΝΗΣ
ΠΕΡΙΜΕΤΡΙΚΟ ΕΠΙΠΛΟ
3D ΕΙΚΟΝΕΣ

ΣΧΕΔΙΟ:

ΤΖ.Κ.Ε1

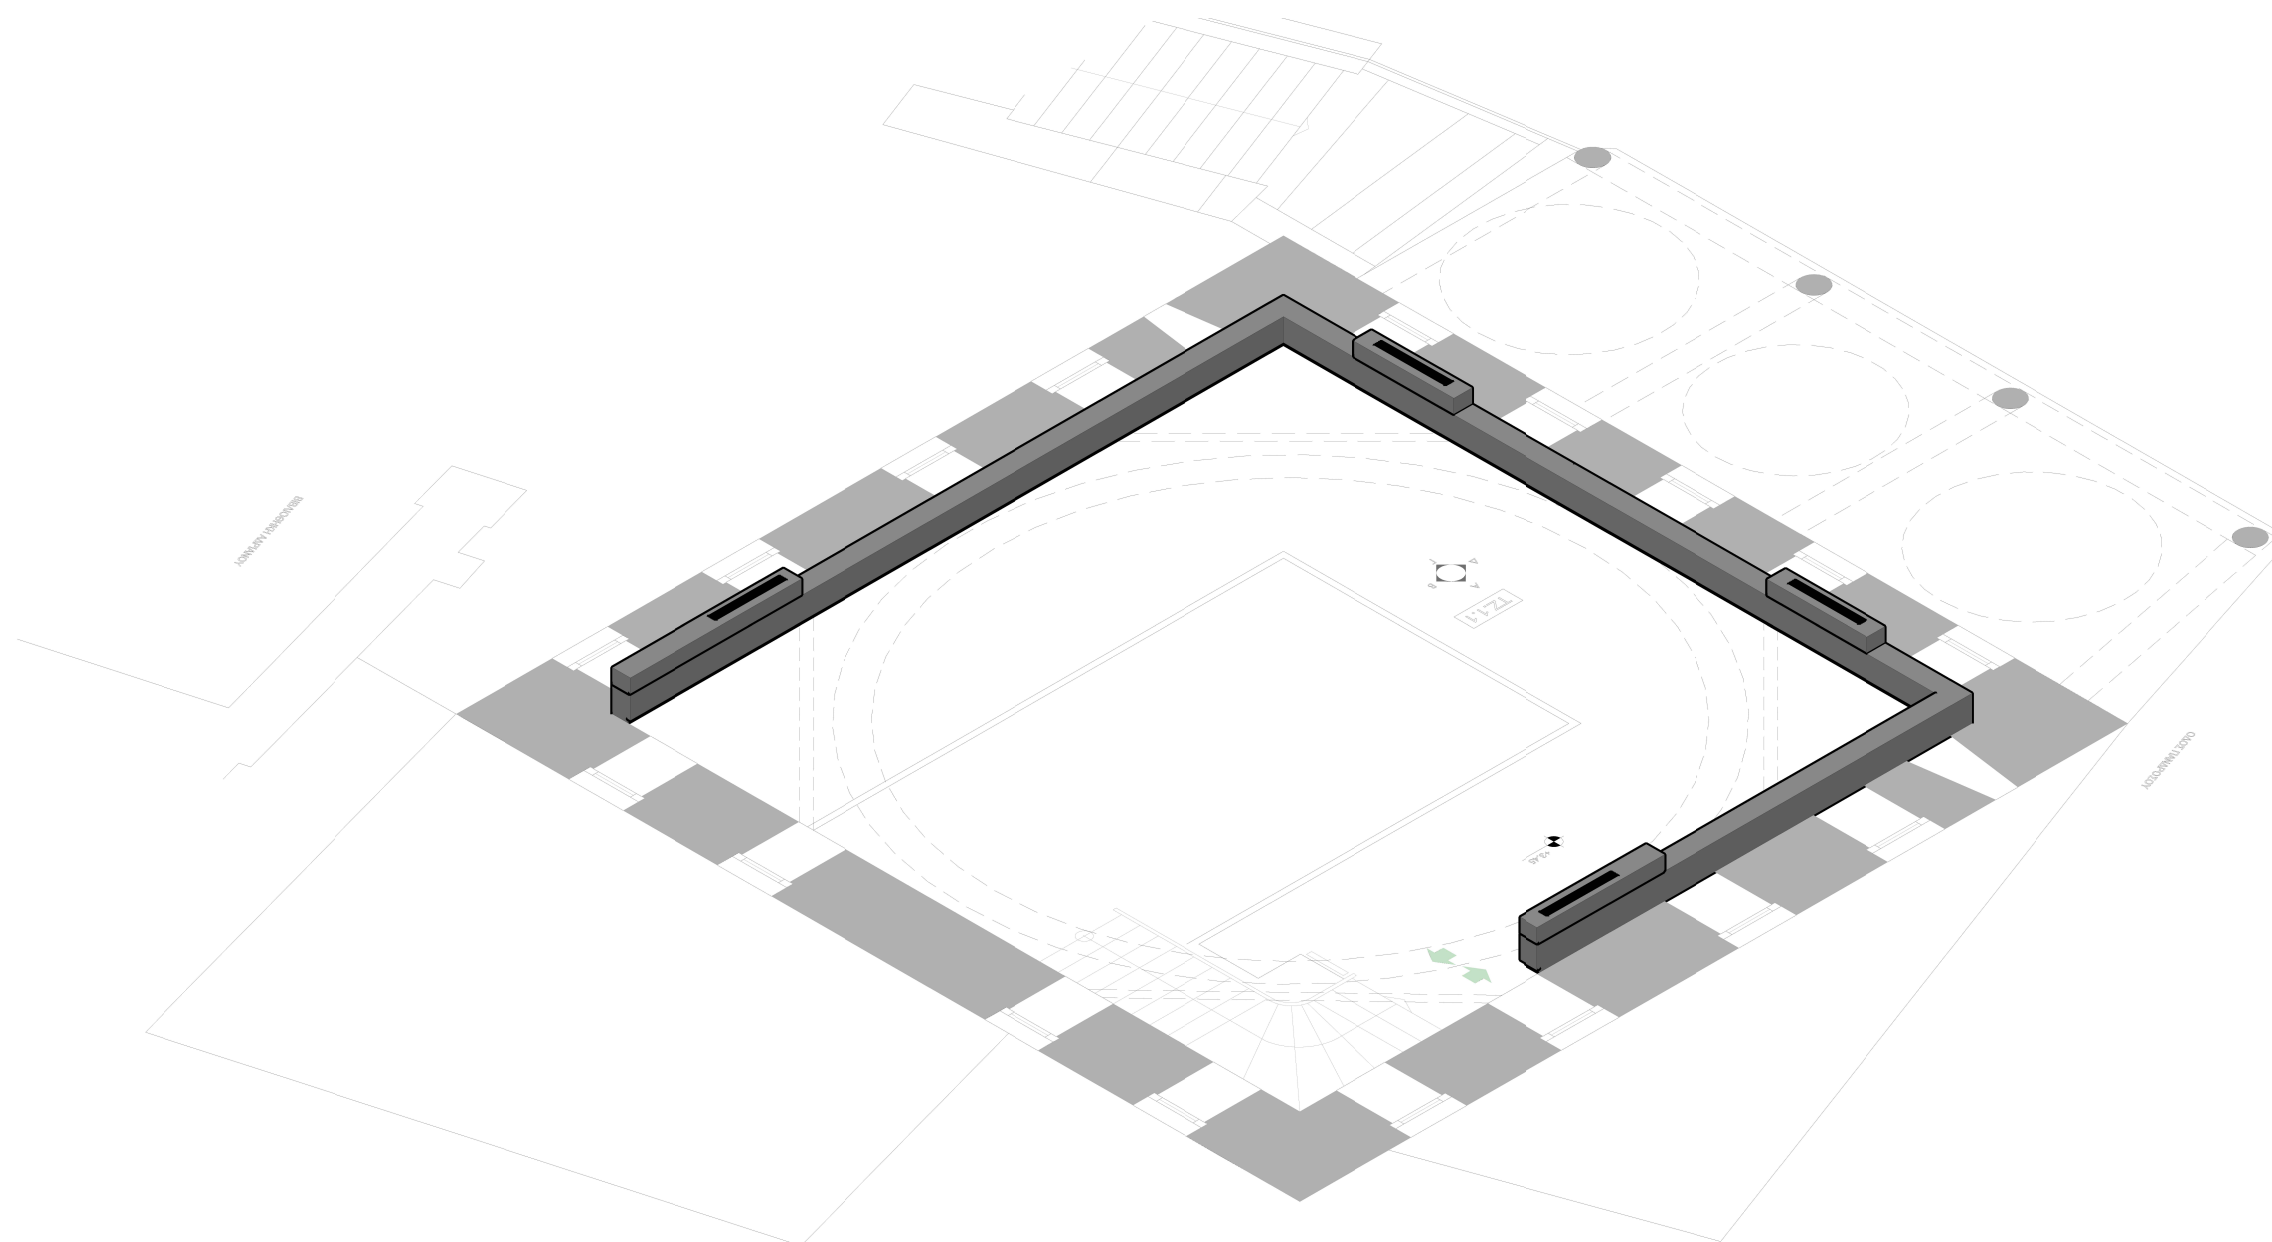

ΟΡΟΦΟΣ

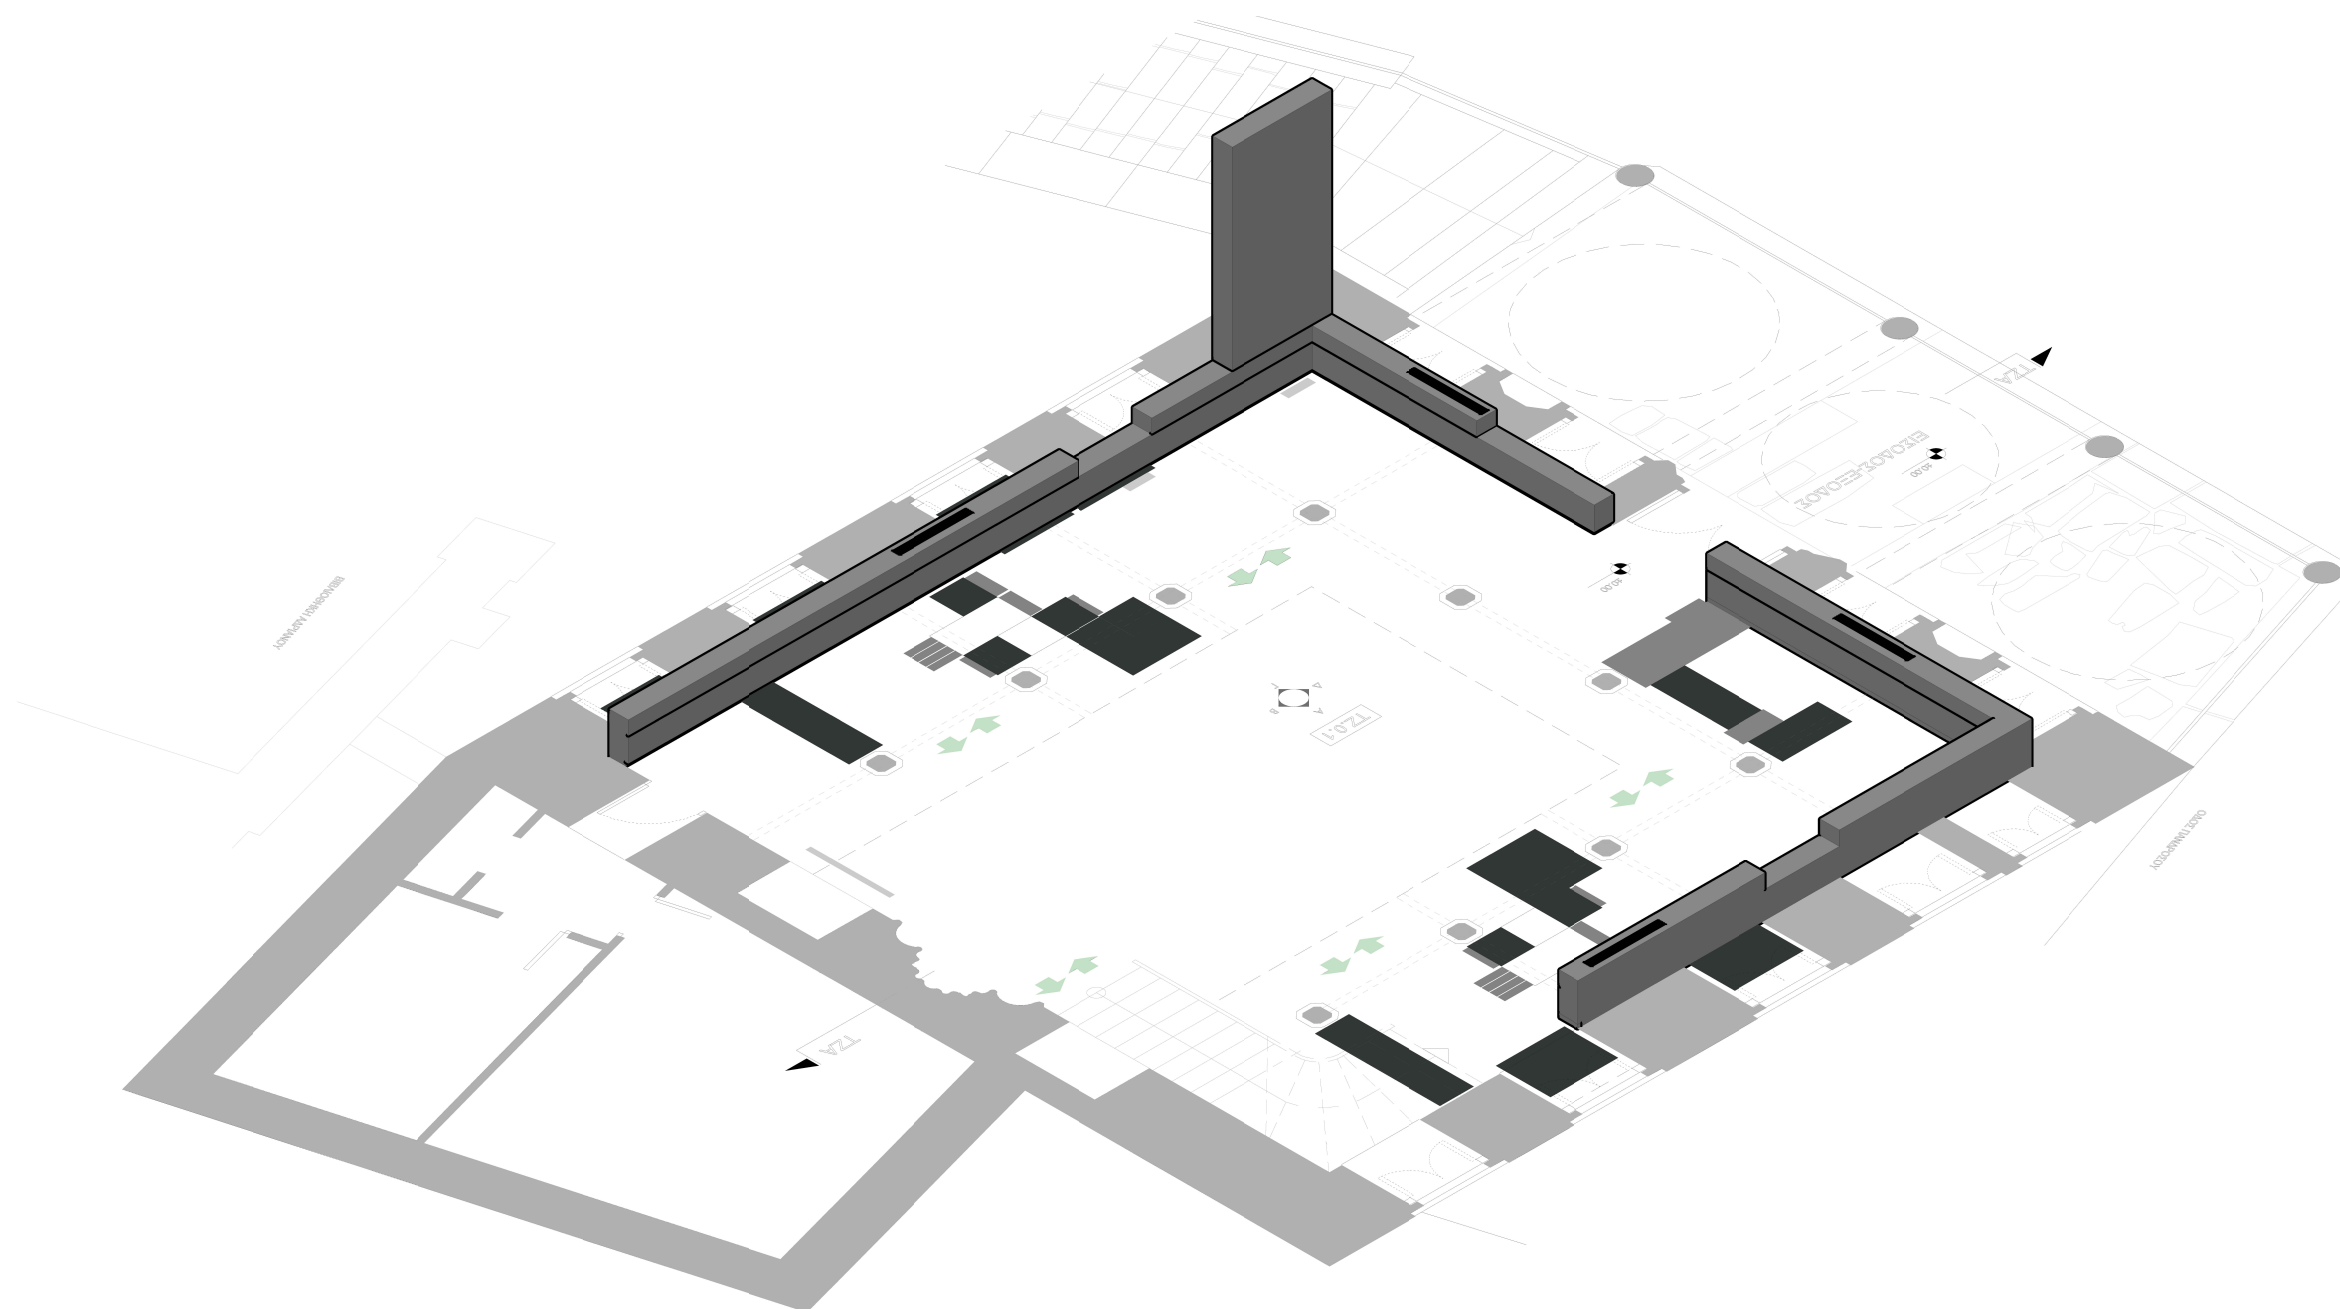

ΙΣΟΓΕΙΟ